


Comune di Borgo San Lorenzo


Via Gobetti, 14 P.3° int. 12

Cod. All. 00040101-0206

STATO RILEVATO

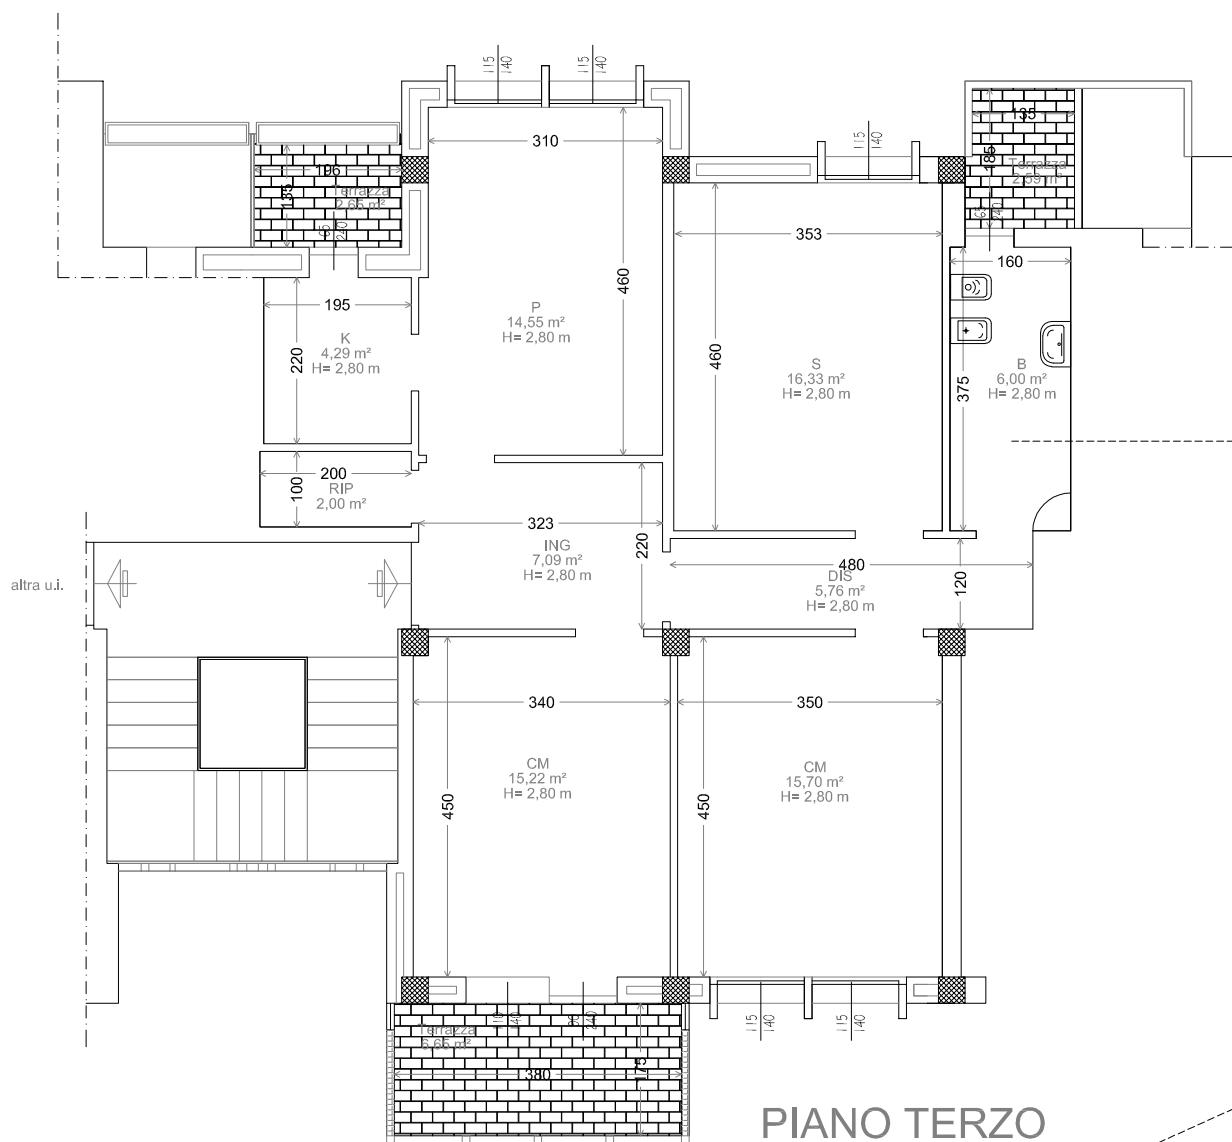

NUOVA DISTRIBUZIONE
DEI SANITARI

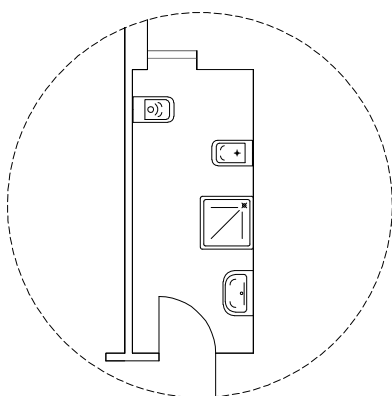

PIANO TERZO



Scala 1:100