


Comune di Barberino di Mugello

Via Due Giugno 23/A
Piano Primo - Int. 1 - cod. All. 00020109-0102

STATO RILEVATO

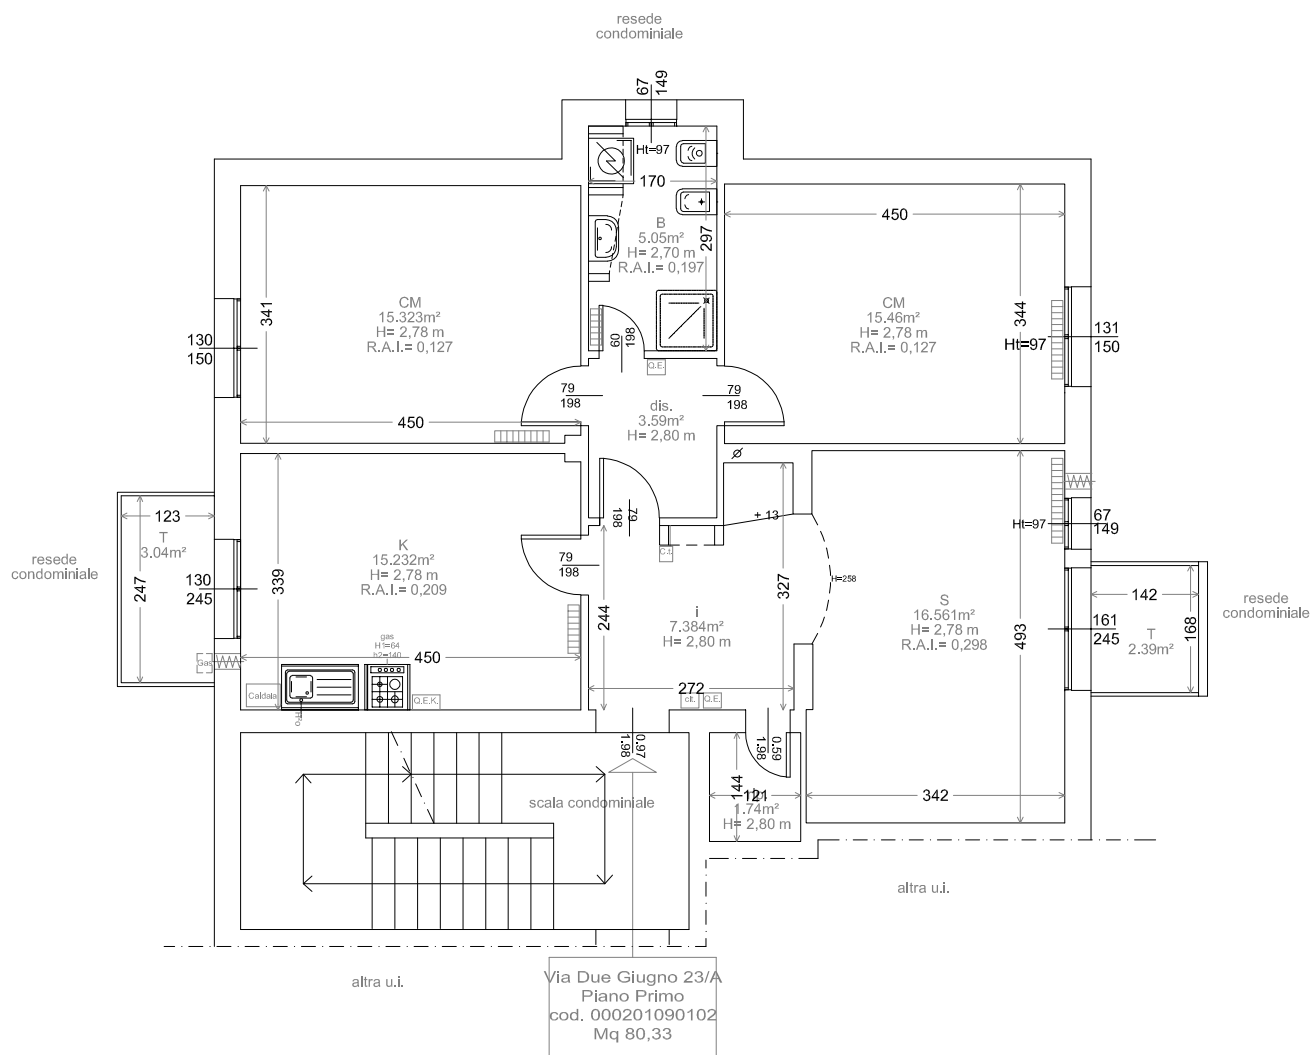

PIANO PRIMO

Scala 1:100

