


Comune di Borgo San Lorenzo

Via G. Della Casa, 17 Piano Terra

Cod. all. C0040101-0201

STATO RILEVATO

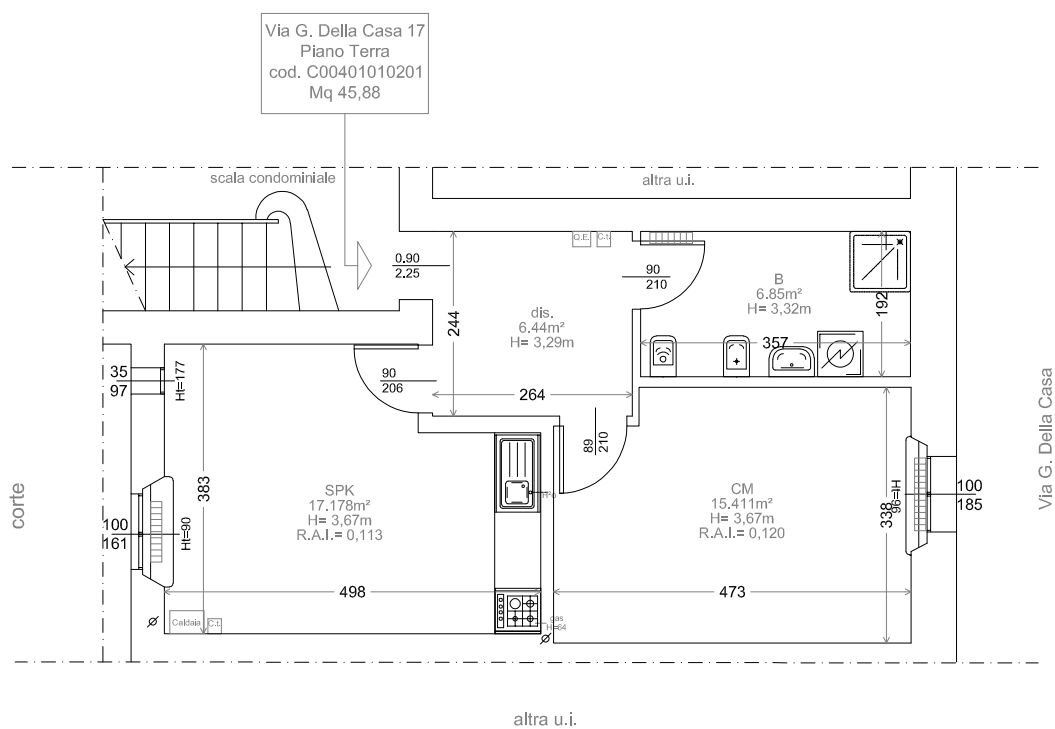

PIANO TERRA

Scala 1:100

