


STATO RILEVATO

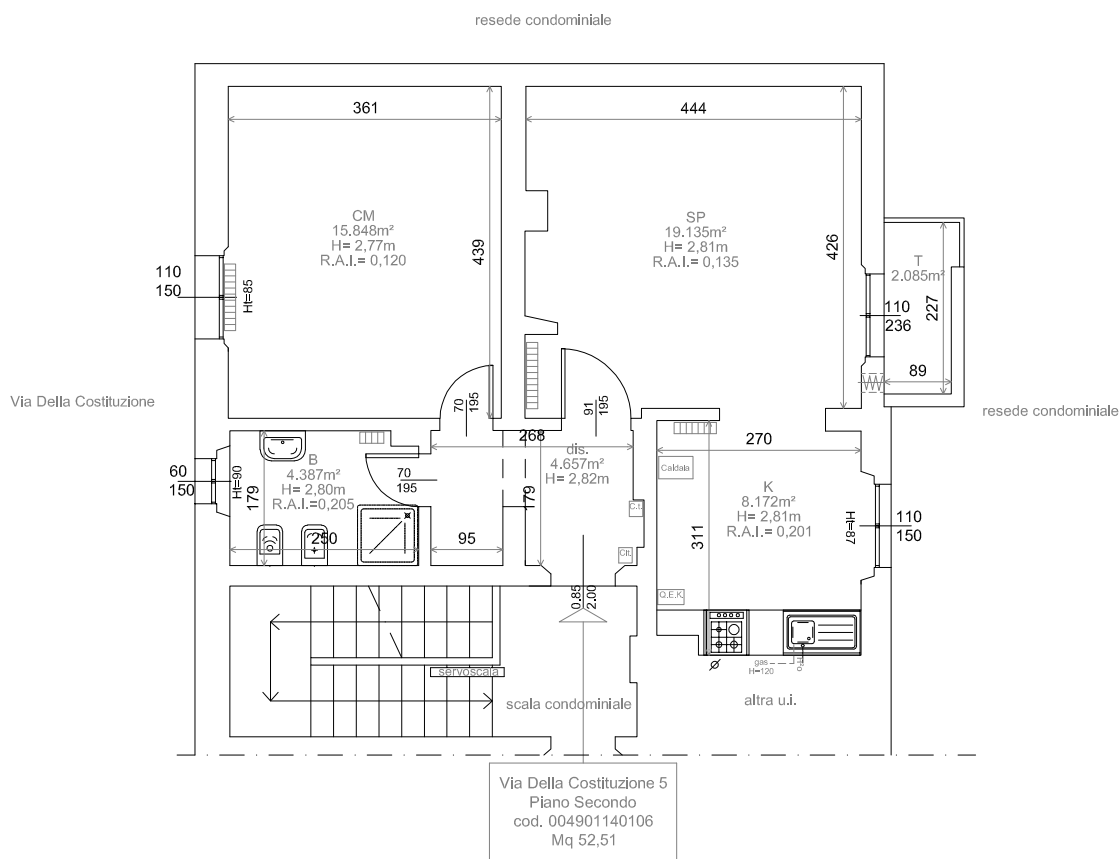

PIANO SECONDO

Scala 1:100

