



Comune di Firenzuola
Via Verdi 4 int. 5 Piano Terzo
Cod. Alloggio - 00180132-0205


STATO RILEVATO

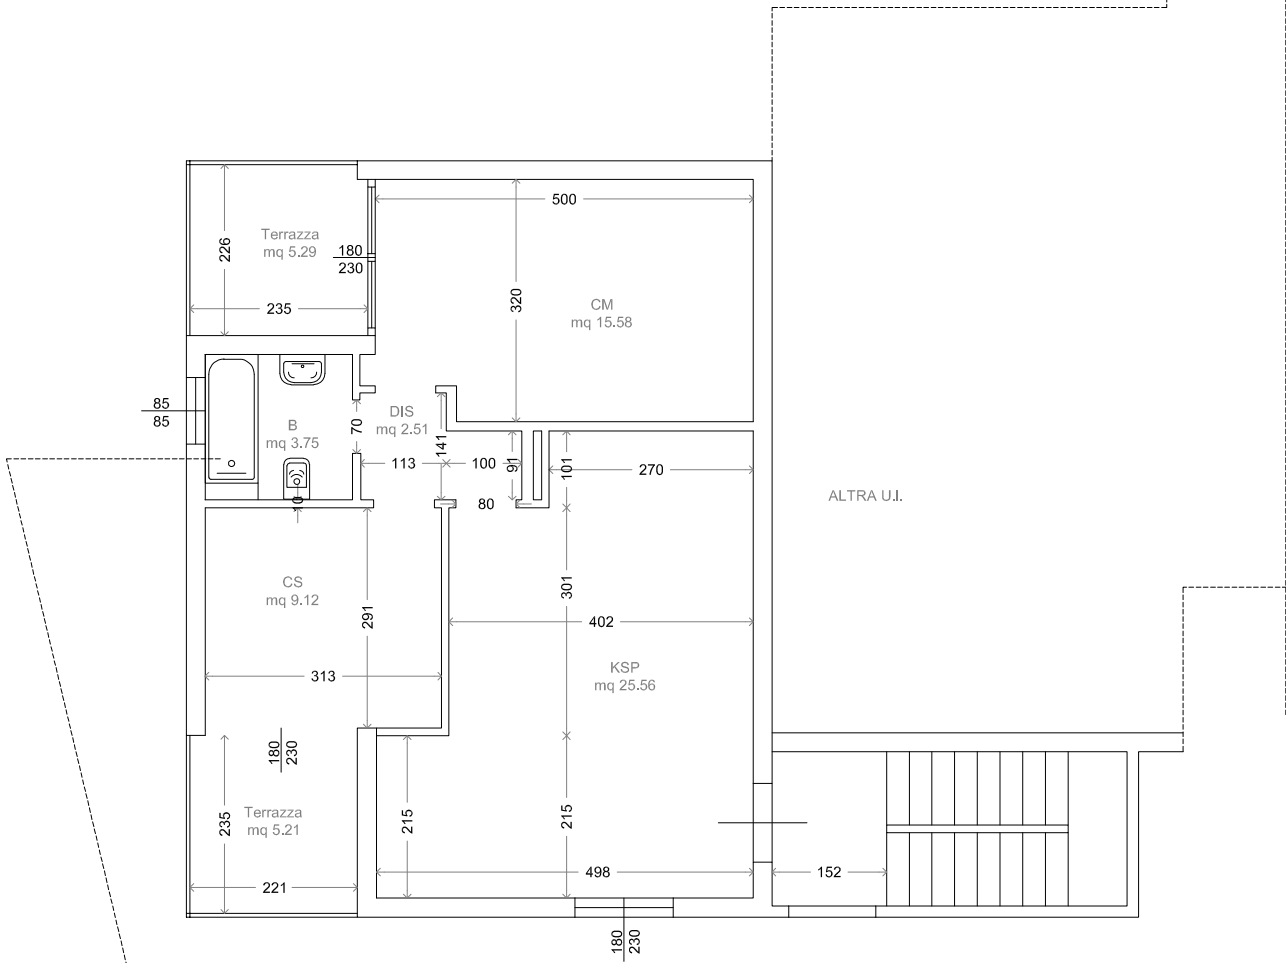

PIANO TERZO

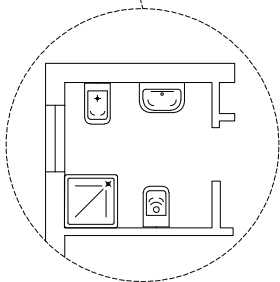

NUOVA DISTRIBUZIONE
DEI SANITARI

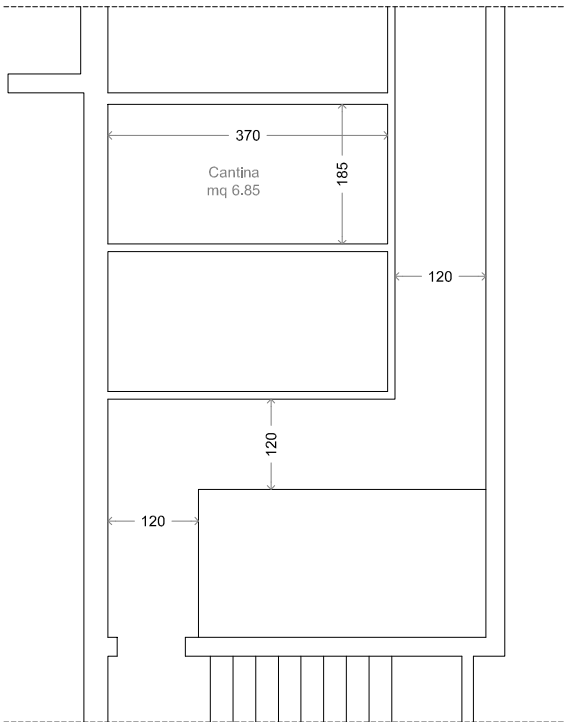

Scala 1:100