


# Comune di Borgo San Lorenzo

Via Don Dino Margheri 18/B  
Piano Primo - cod. All. 000401360202

## STATO RILEVATO

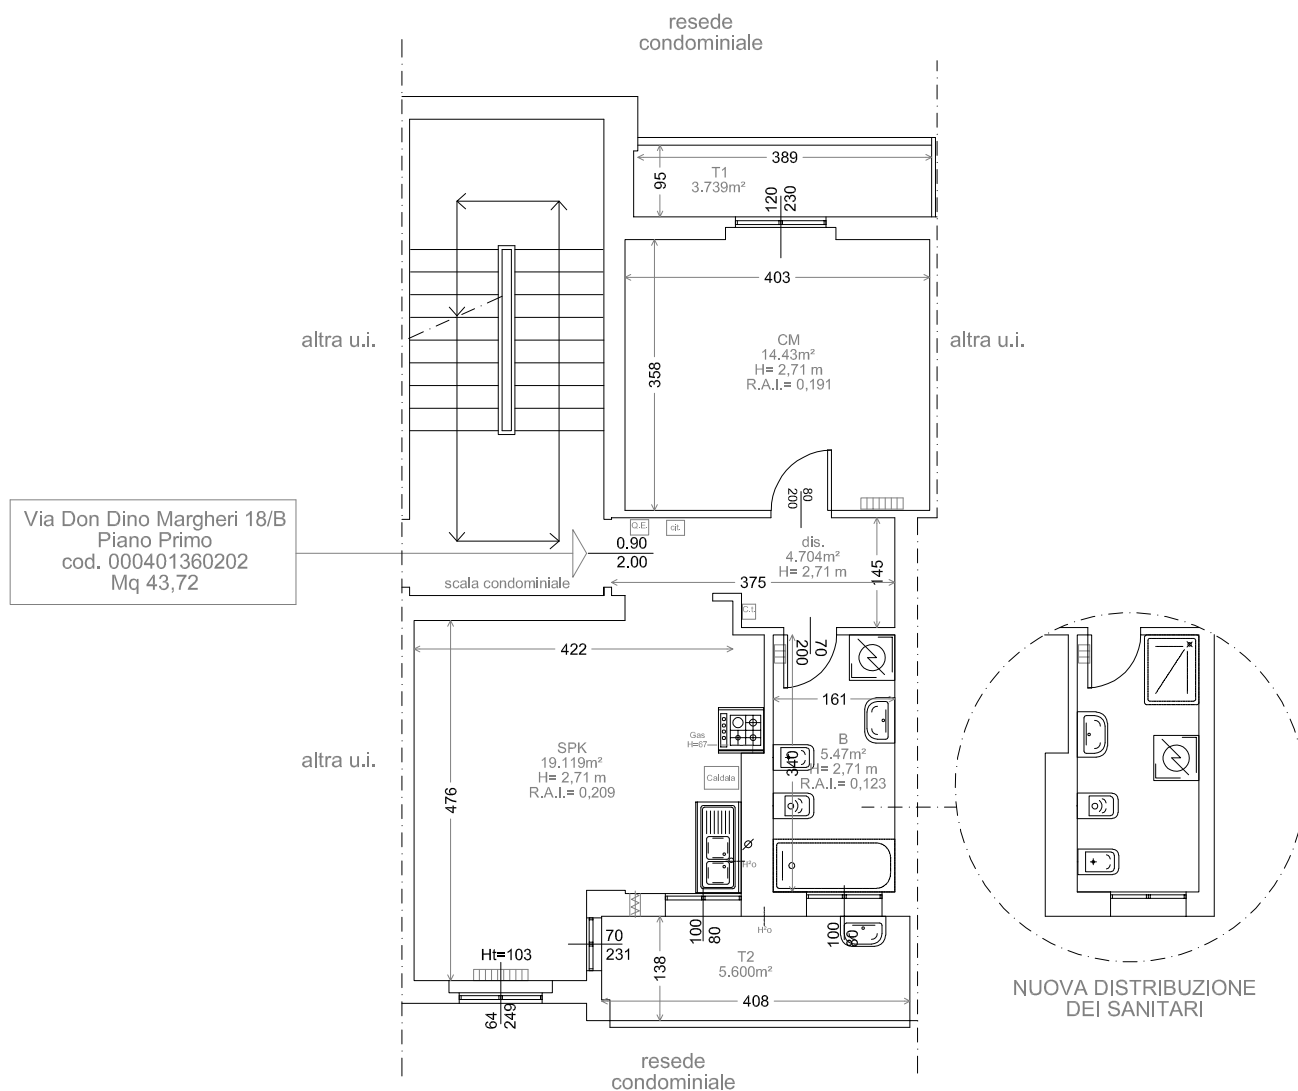

## PIANO PRIMO

Scala 1:100

