



Comune di Firenzuola
Via Verdi 6 int. 1 Piano Primo
Cod. Alloggio - 00180133-0101

STATO RILEVATO

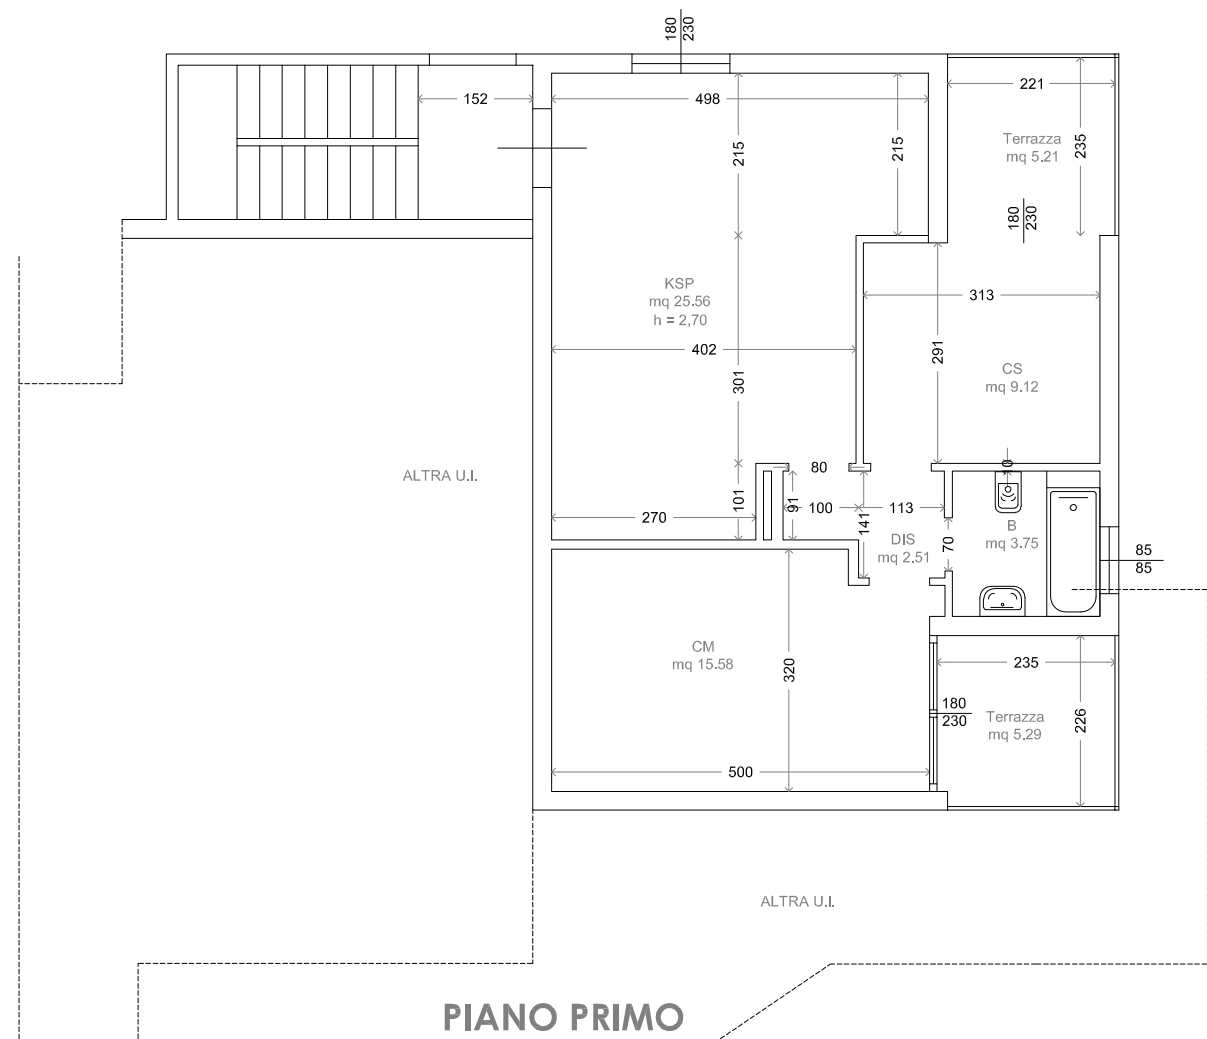

PIANO PRIMO

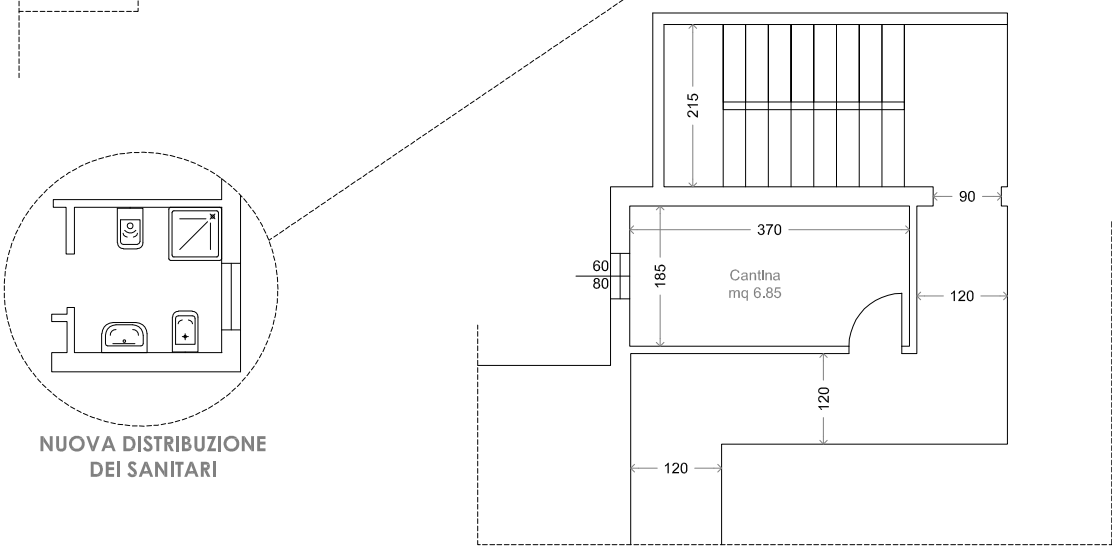

NUOVA DISTRIBUZIONE
DEI SANITARI

Scala 1:100