



Comune di Campi Bisenzio

Via dei Platani, 5/E - Piano Primo


cod. all. 00060129 0202

STATO RILEVATO

NUOVA DISTRIBUZIONE DEI
SANITARI

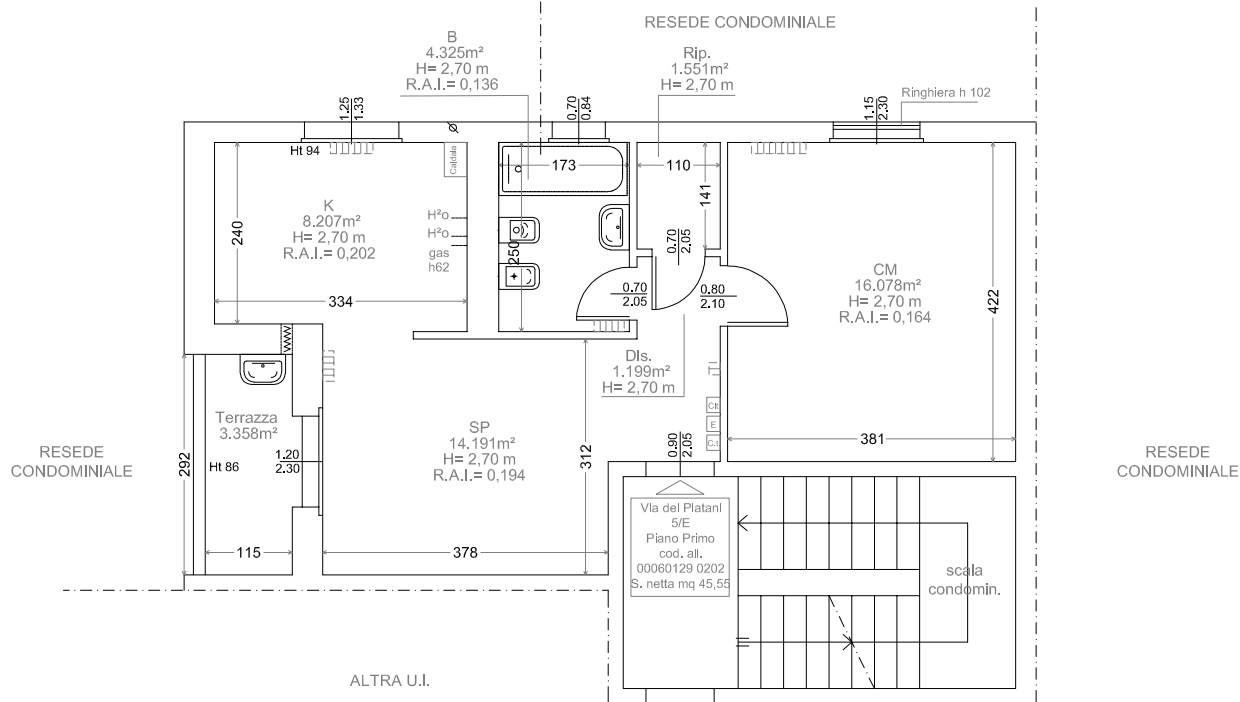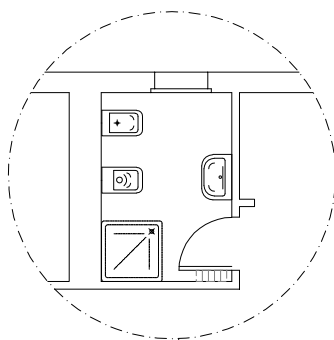

PIANO PRIMO

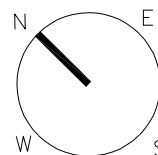

Scala 1:100