



STATO RILEVATO

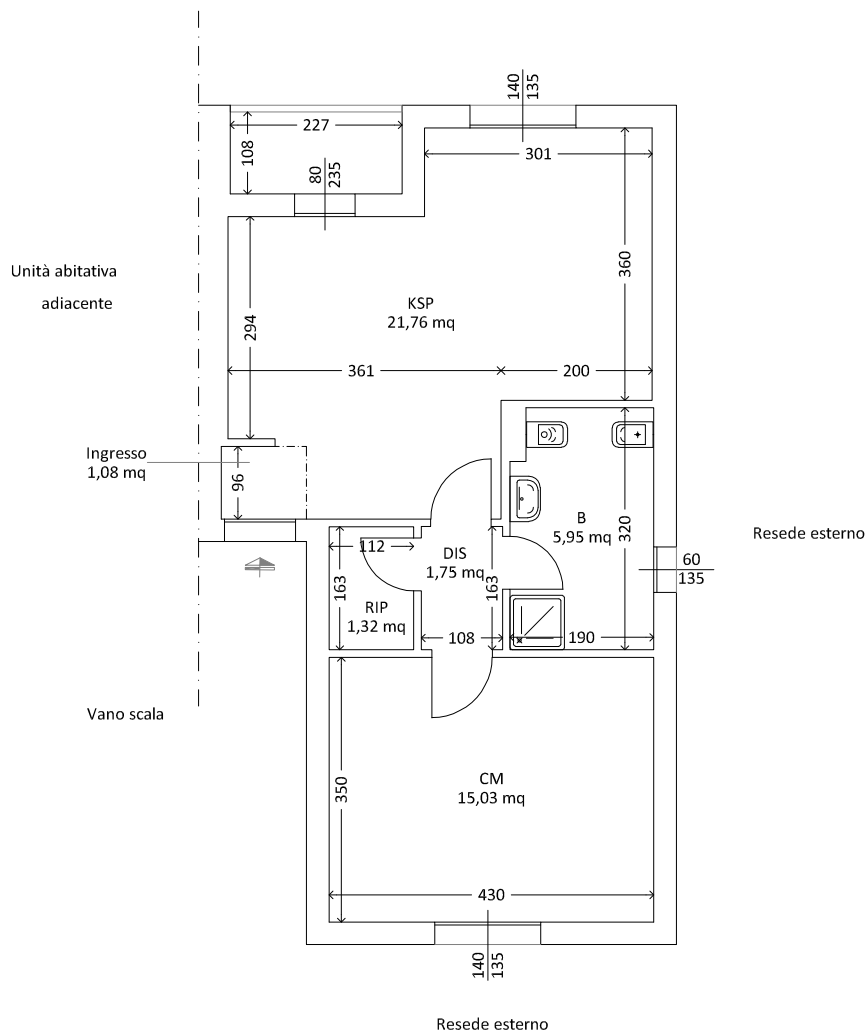

PIANO TERZO

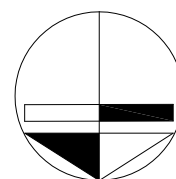

N

Scala 1:100