
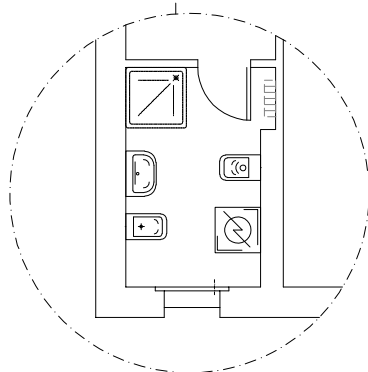


Comune di Campi Bisenzio


Via dei Platani, 5/C - Piano Terzo (ultimo)

cod. all. 00060128 0209

STATO RILEVATO

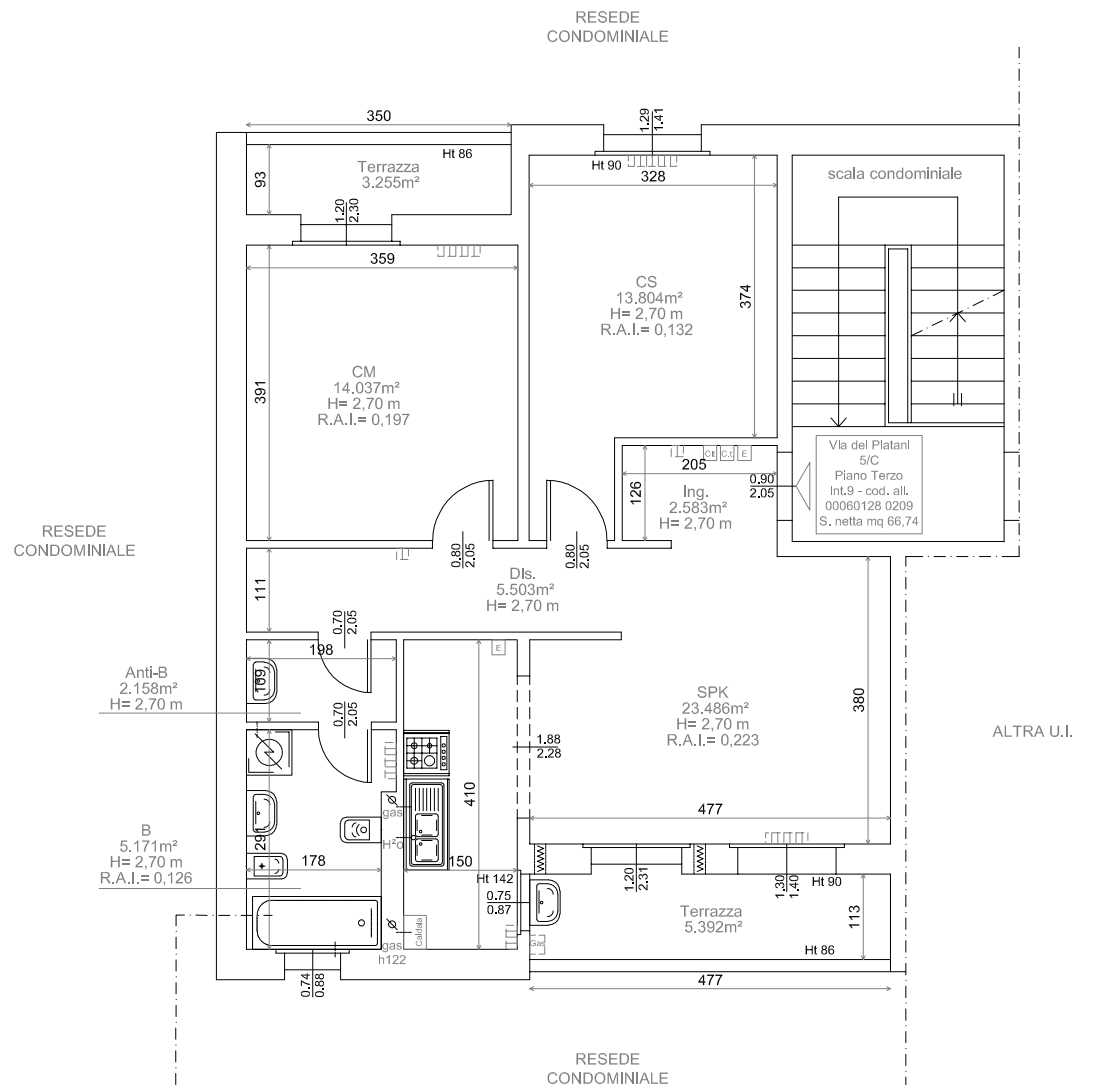

NUOVA DISTRIBUZIONE
DEI SANITARI

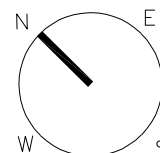

Scala 1:100