


Comune di Firenze
Via Erbosa, 39 int. 10 Piano Terzo
Cod. Alloggio - 00170204-0210

STATO RILEVATO

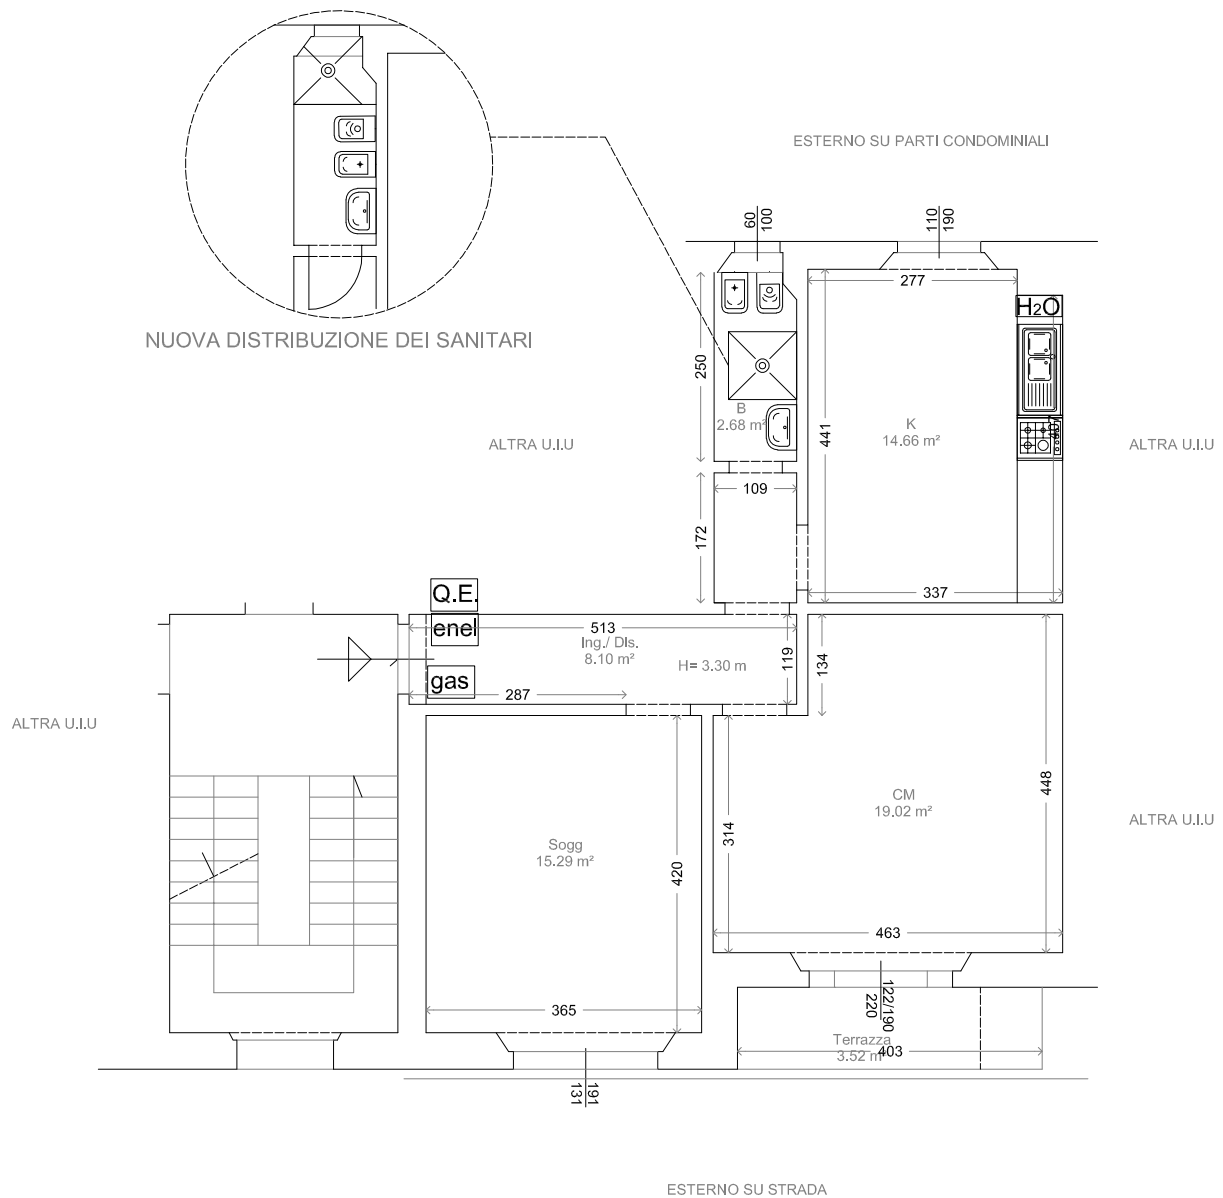

PIANO TERZO

Scala 1:100

