



Comune di Firenze  
Via Erbosa, 19 Int. 12 Piano Primo  
Cod. Alloggio - 00170202-0204  
STATO RILEVATO

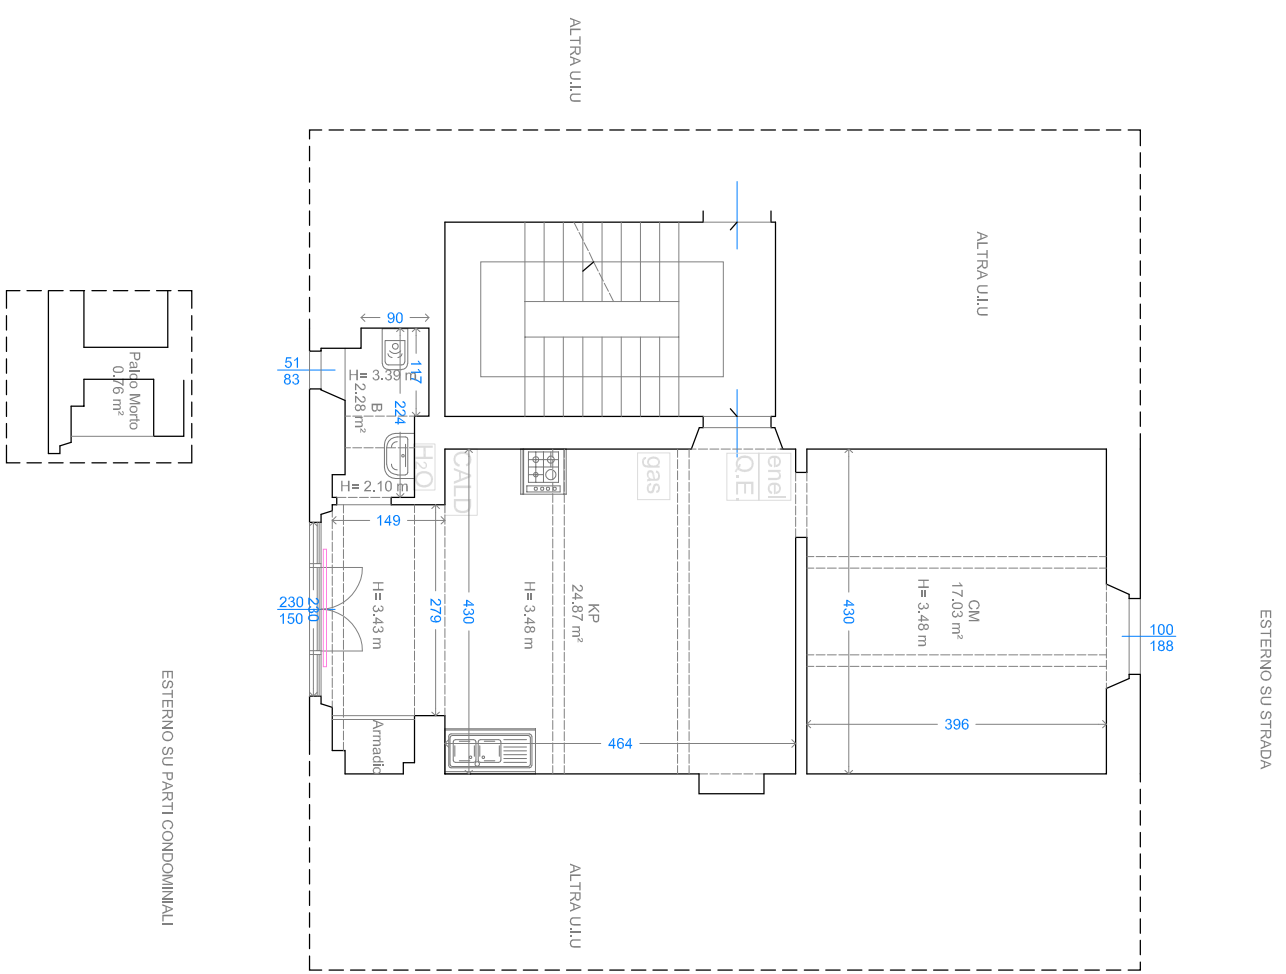


PIANO PRIMO

Scala 1:100

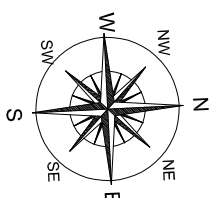


Comune di Firenze  
Via Erbosa, 19 Int. 12 Piano Primo  
Cod. Alloggio - 00170202-0204  
STATO MODIFICATO

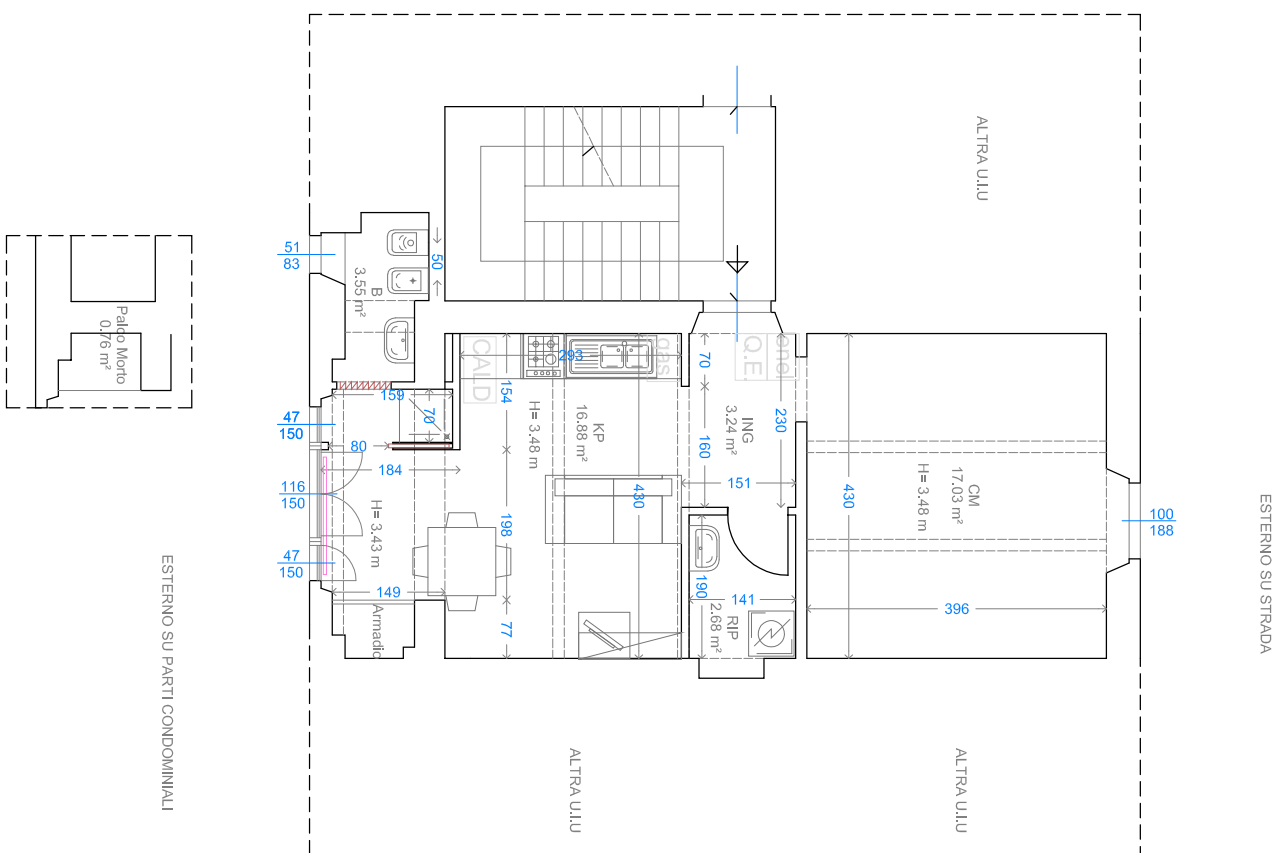

PIANO PRIMO


Scala 1:100

Comune di Firenze  
Via Erbosa, 19 Int. 12 Piano Primo  
Cod. Alloggio - 00170202-0204  
STATO SOVRAPPONTO

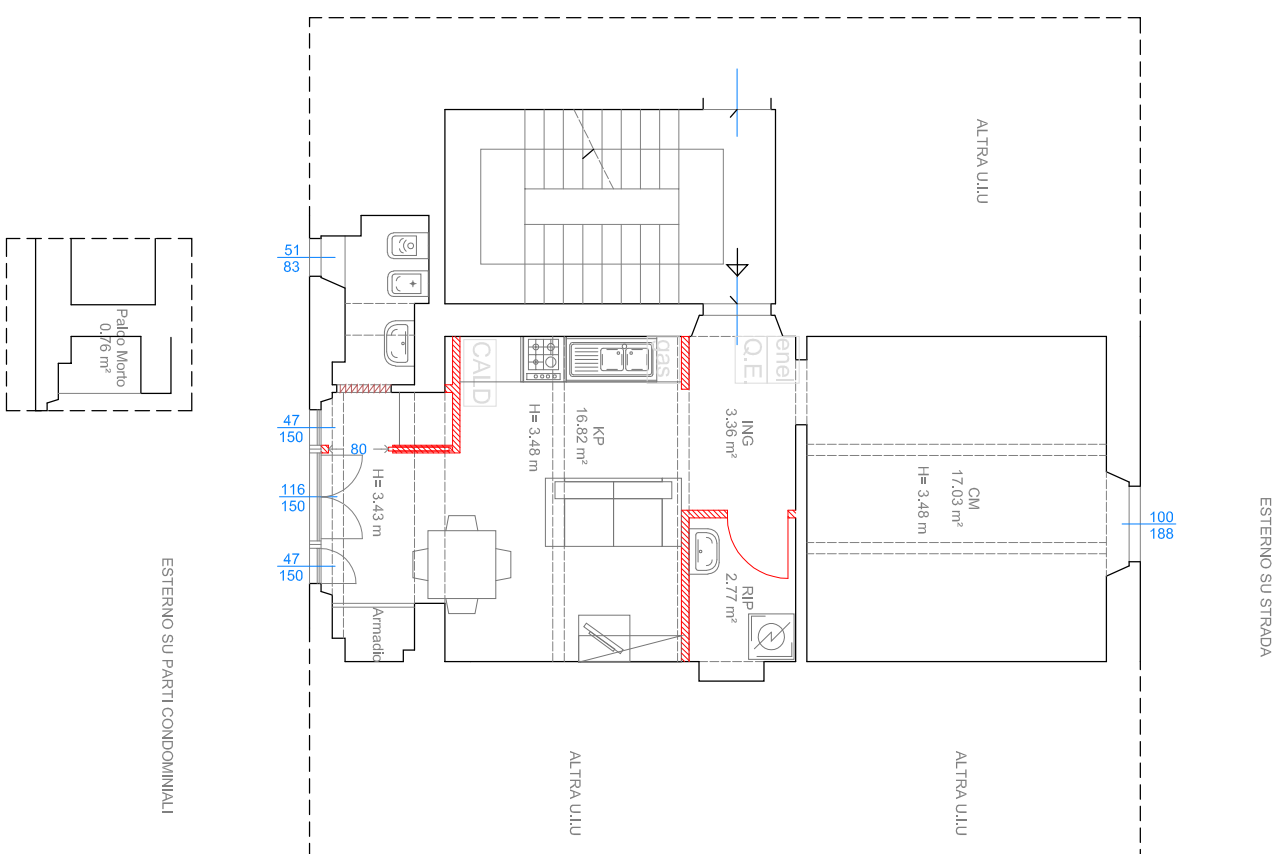

PIANO PRIMO

Scala 1:100

 **costruito**  
 **DEMOLITO**