



Comune di Firenze
Via Erbosa, 25 int. 15 Piano Terzo
Cod. Alloggio - 00170201-0207
STATO RILEVATO

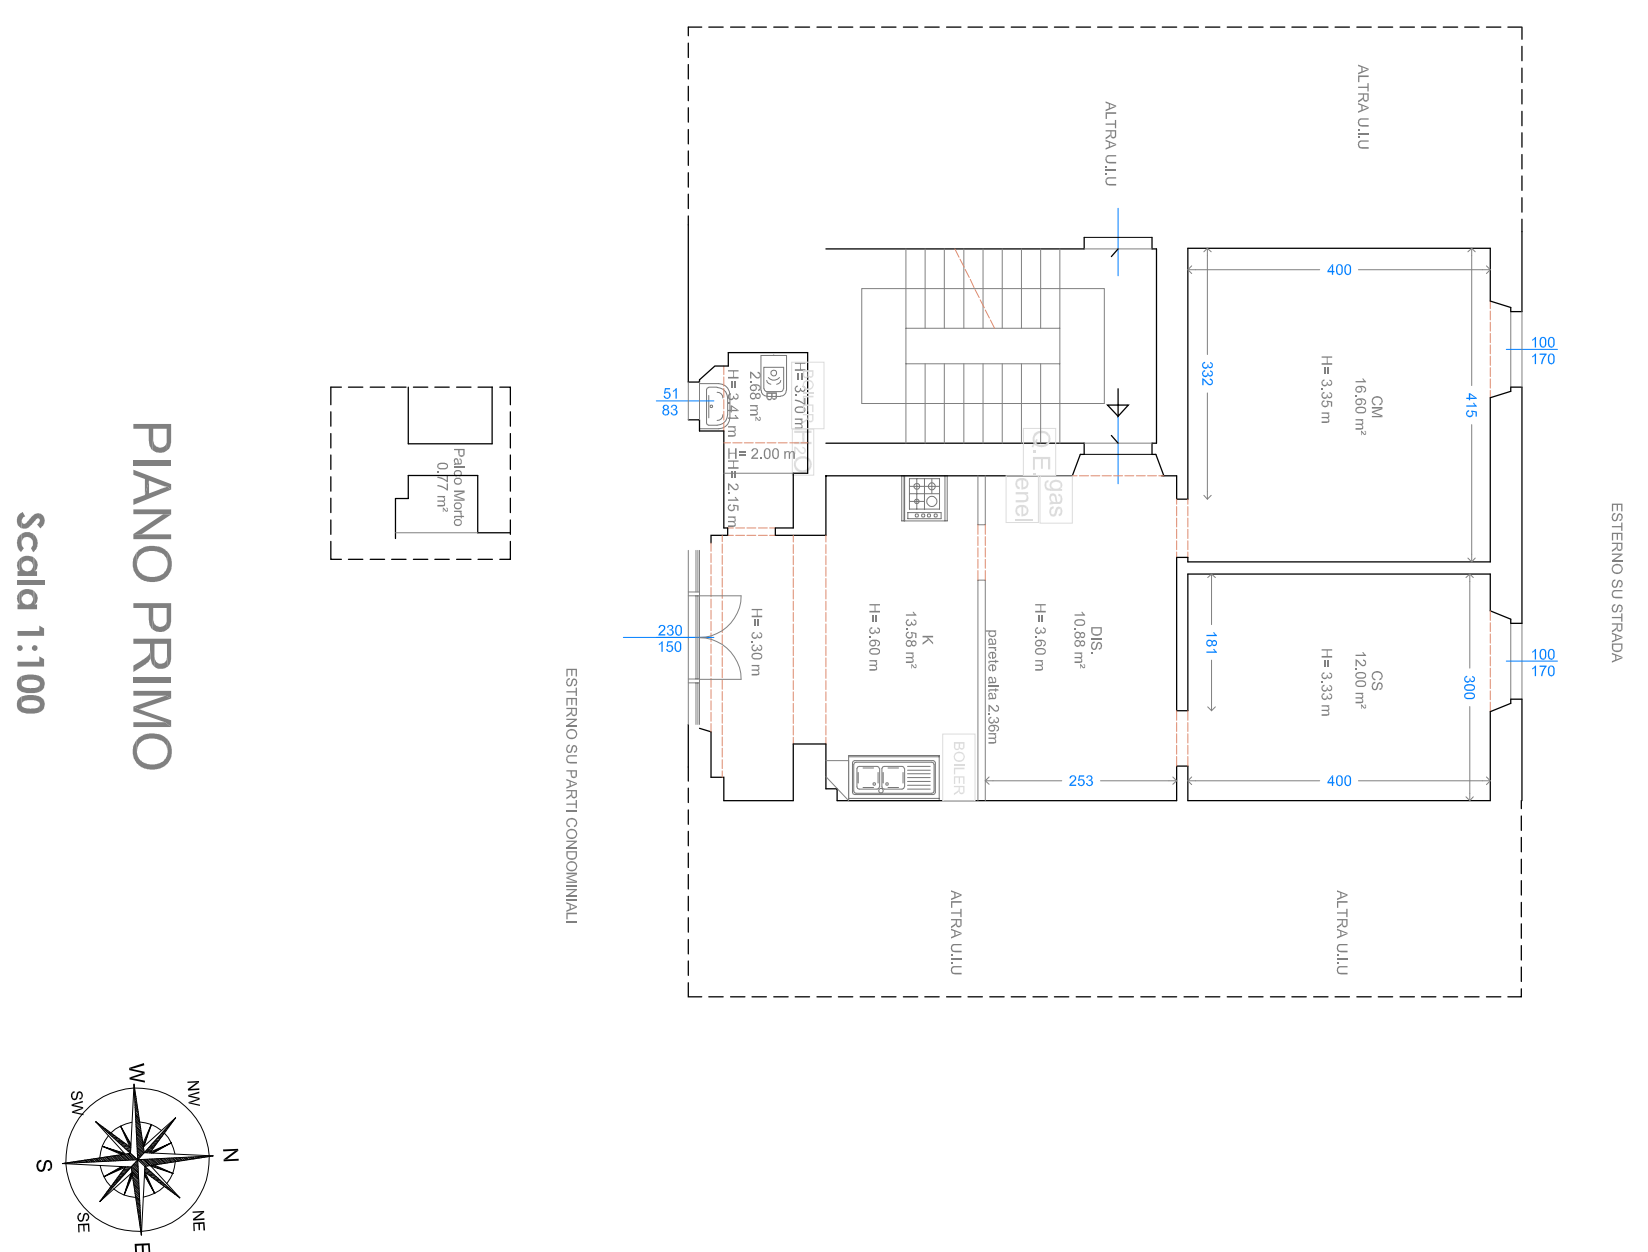

Comune di Firenze
Via Erbosa, 25 int. 15 Piano Terzo
Cod. Alloggio - 00170201-0207
STATO MODIFICATO

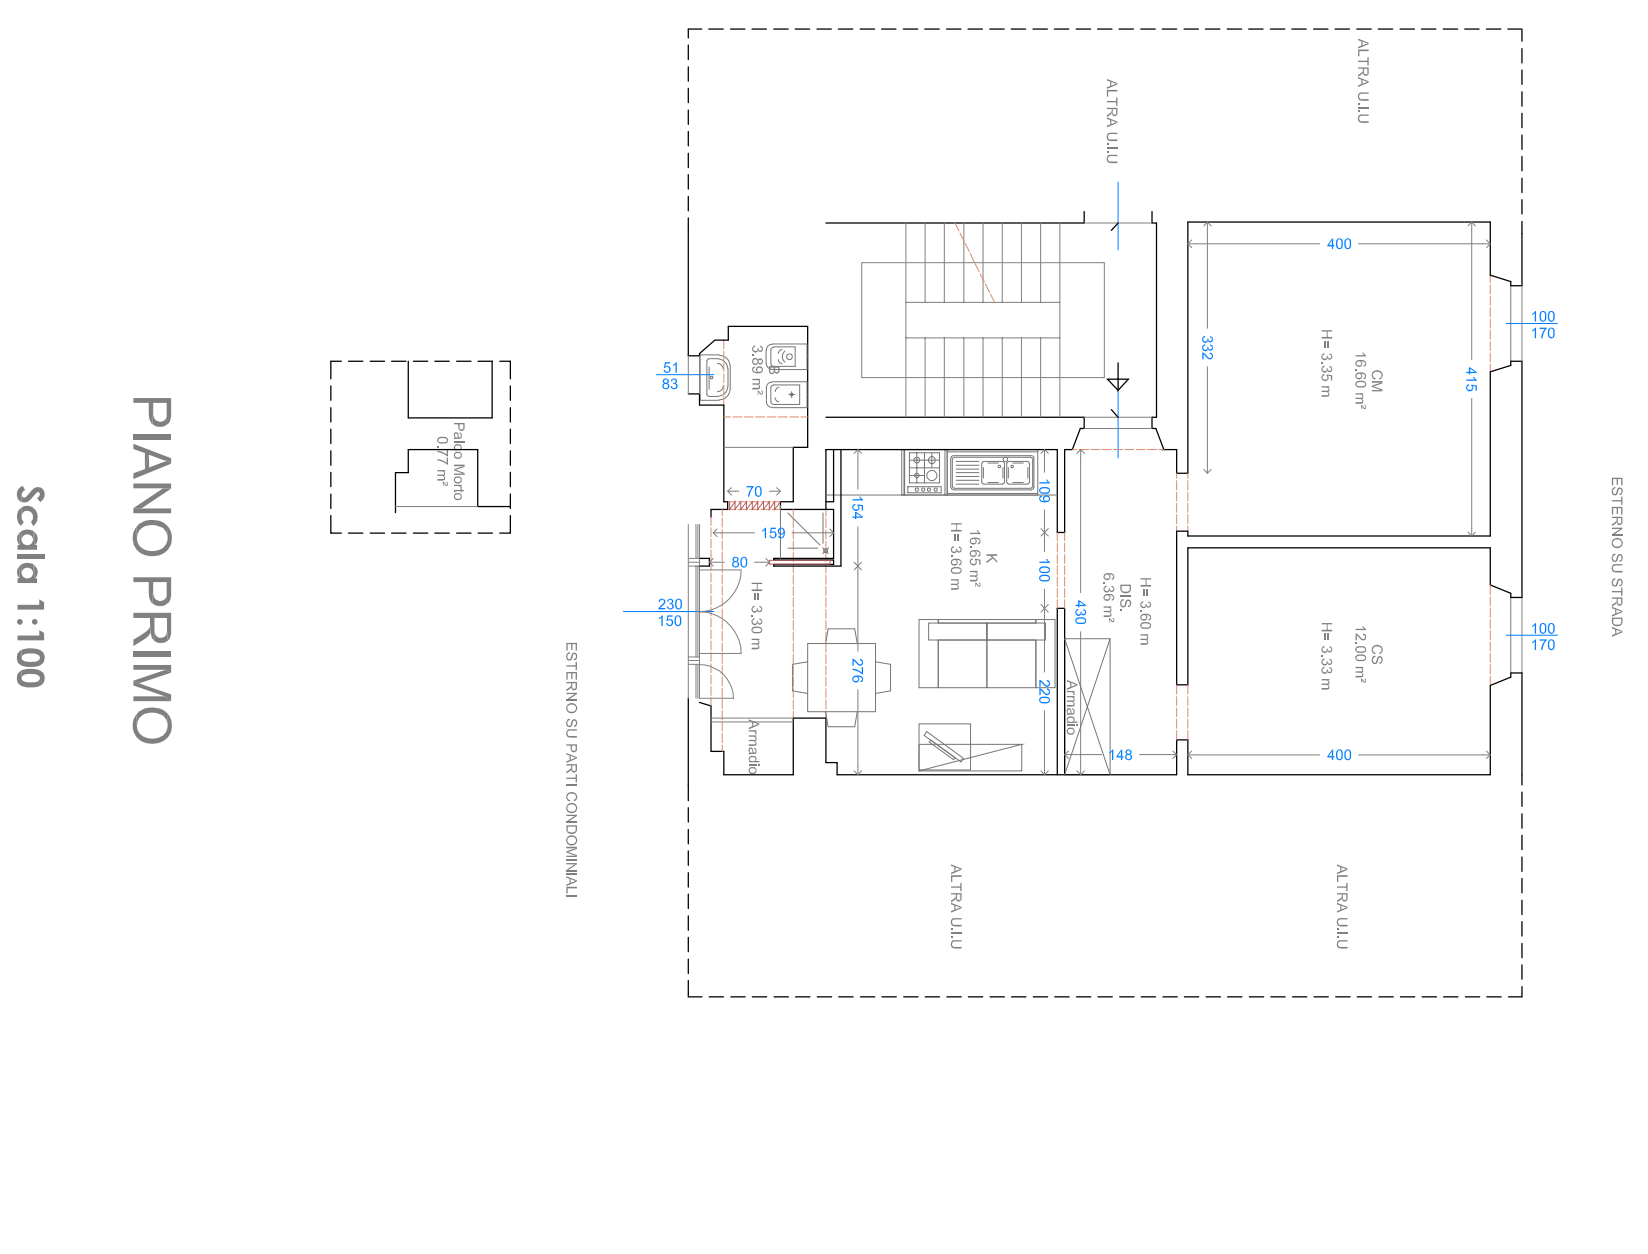

Comune di Firenze
Via Erbosca, 25 int. 15 Piano Terzo
Cod. Alloggio - 00170201-0207
STATO SOVRAPPONTO

