



Comune di Firenze
Via Rocca Tedalda, 261 int. 6 Piano 1
Cod. Alloggio - A0170257-0110
STATO RILEVATO

PIANO SECONDO

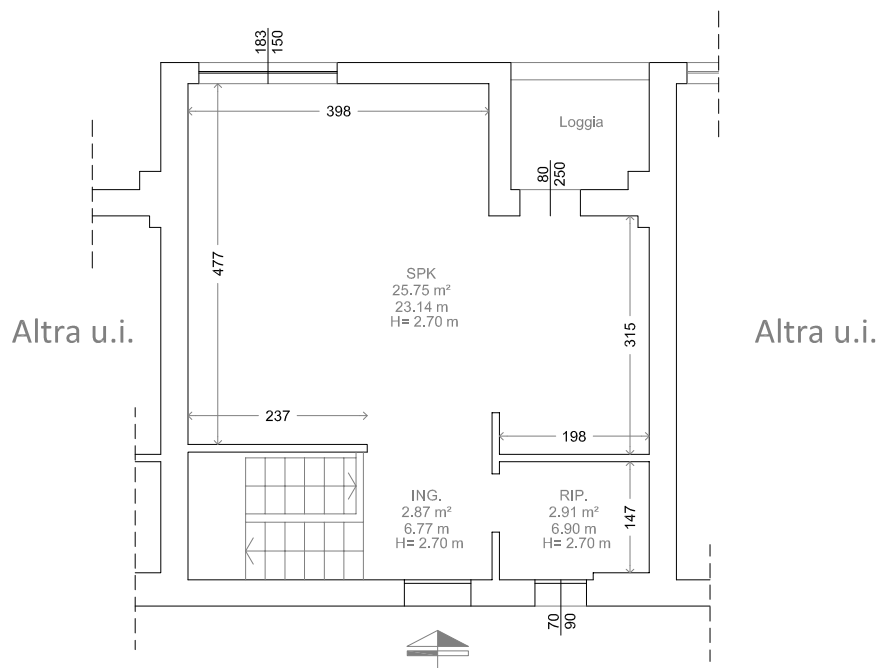

PIANO PRIMO

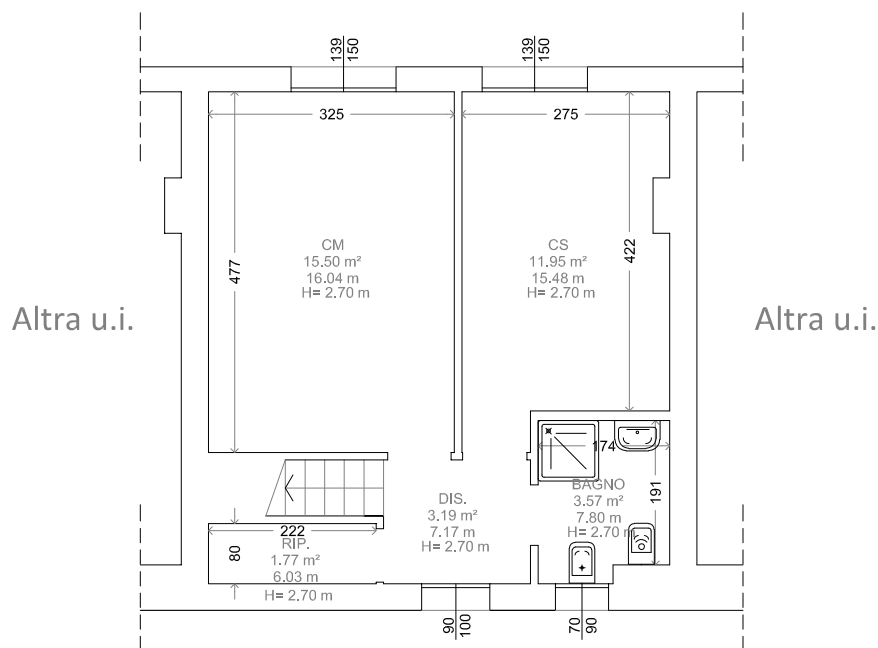

Scala 1:100

