
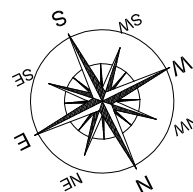


# Comune di FIRENZE

Via DOMENICO MARIA MANNI, 54, int. 202, Piano TERZO

Cod. Alloggio - 00171401\_1126

## STATO RILEVATO

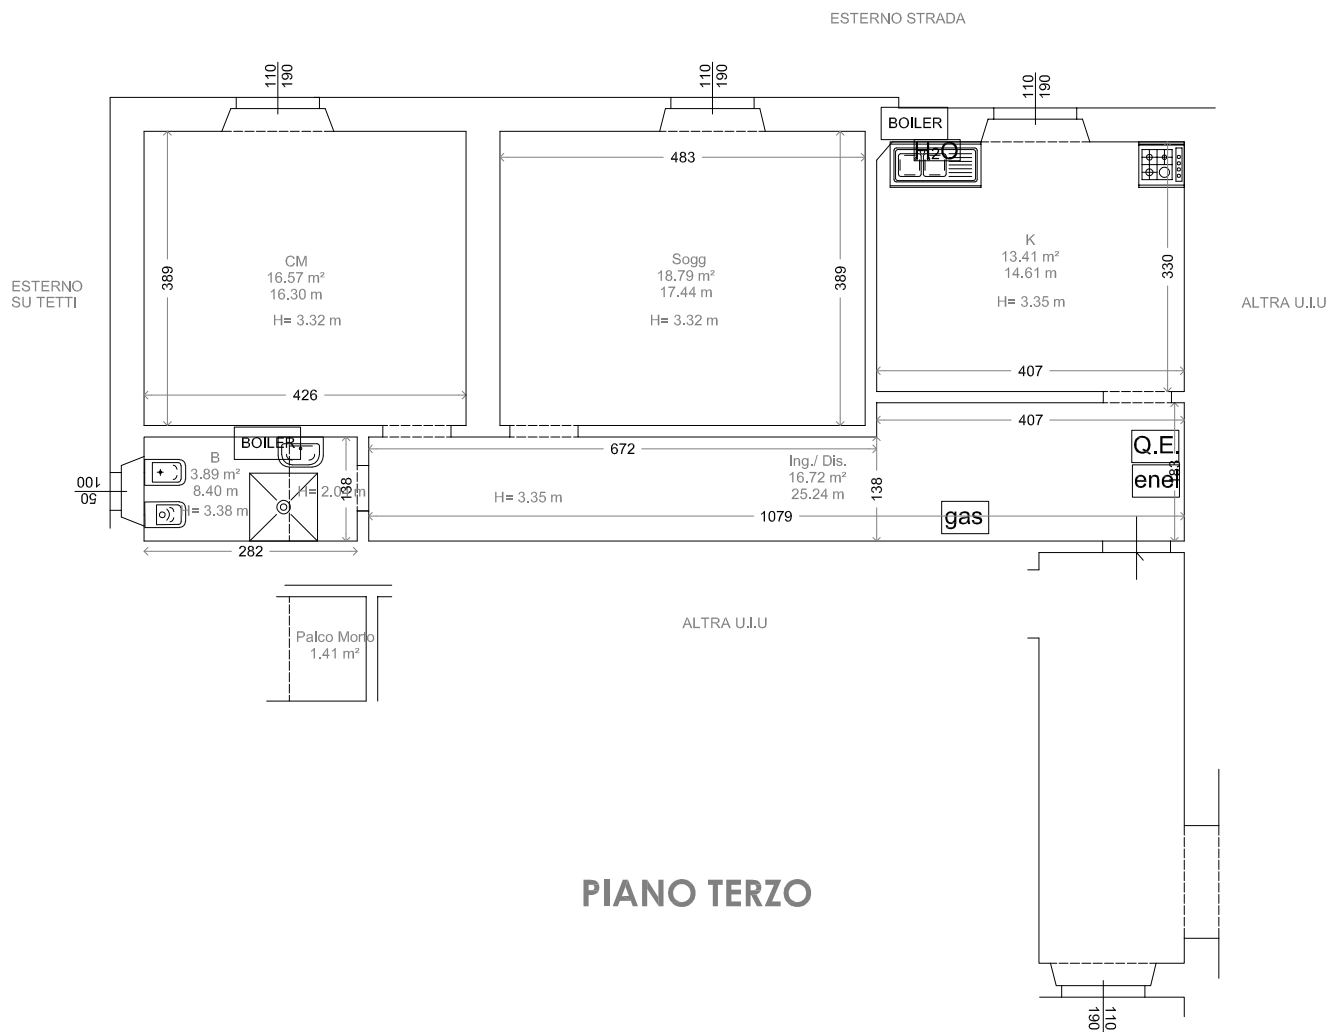

Scala 1:100