
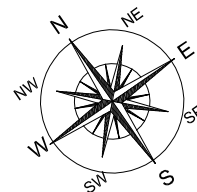


Comune di FIRENZE

Via DOMENICO MARIA MANNI, 54, int. 192, Piano SECONDO

Cod. Alloggio - 00171401_1116

STATO RILEVATO

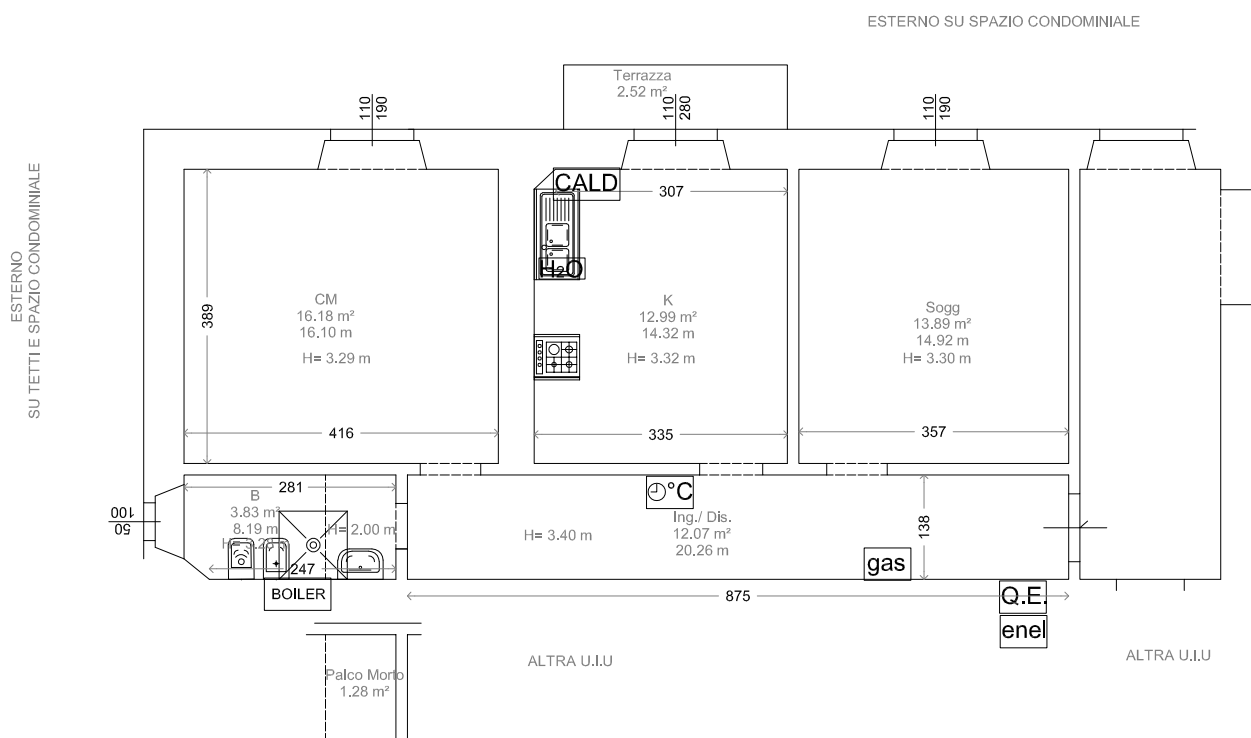

Scala 1:100