
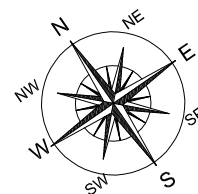


Comune di FIRENZE  
Via DOMENICO MARIA MANNI, 54, int. 186, Piano PRIMO  
Cod. Alloggio - 00171401\_1110

STATO RILEVATO

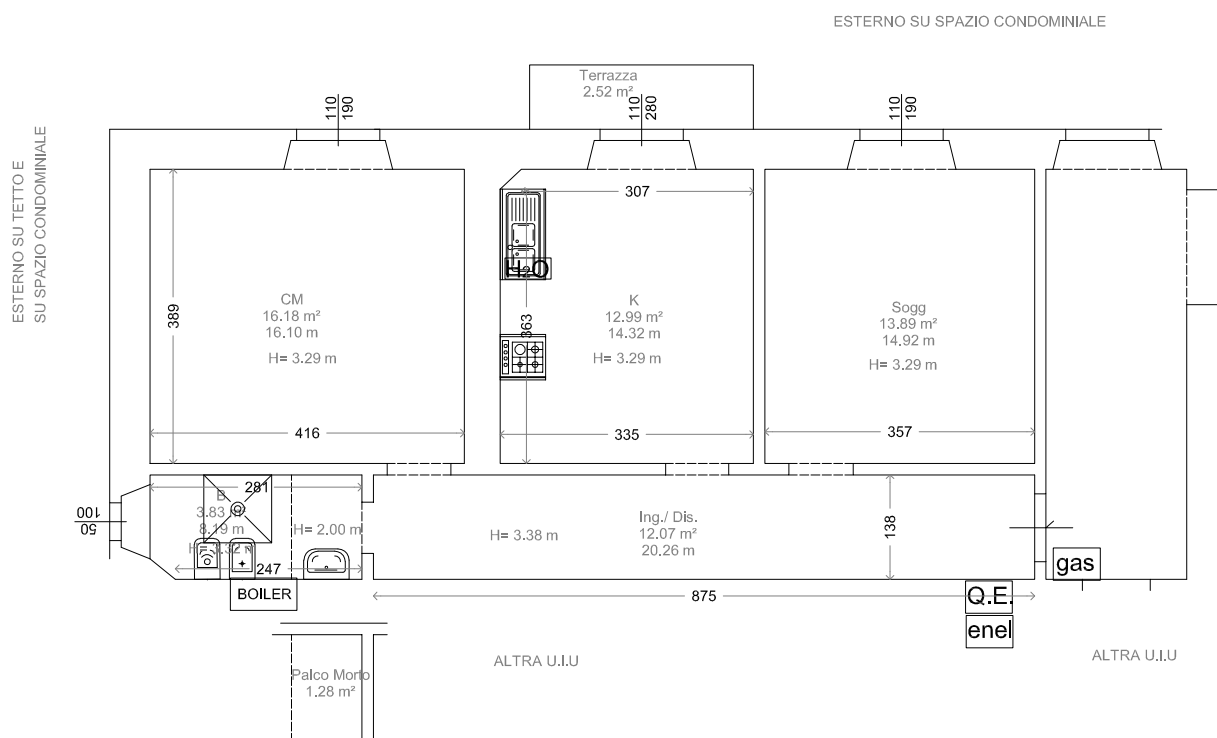

Scala 1:100