



**Comune di Firenze**  
**Via Rocca Tedalda, 145 int. 38 Piano 2-3**  
**Cod. Alloggio - A0170258-0143**  
**STATO RILEVATO**

PIANO SECONDO

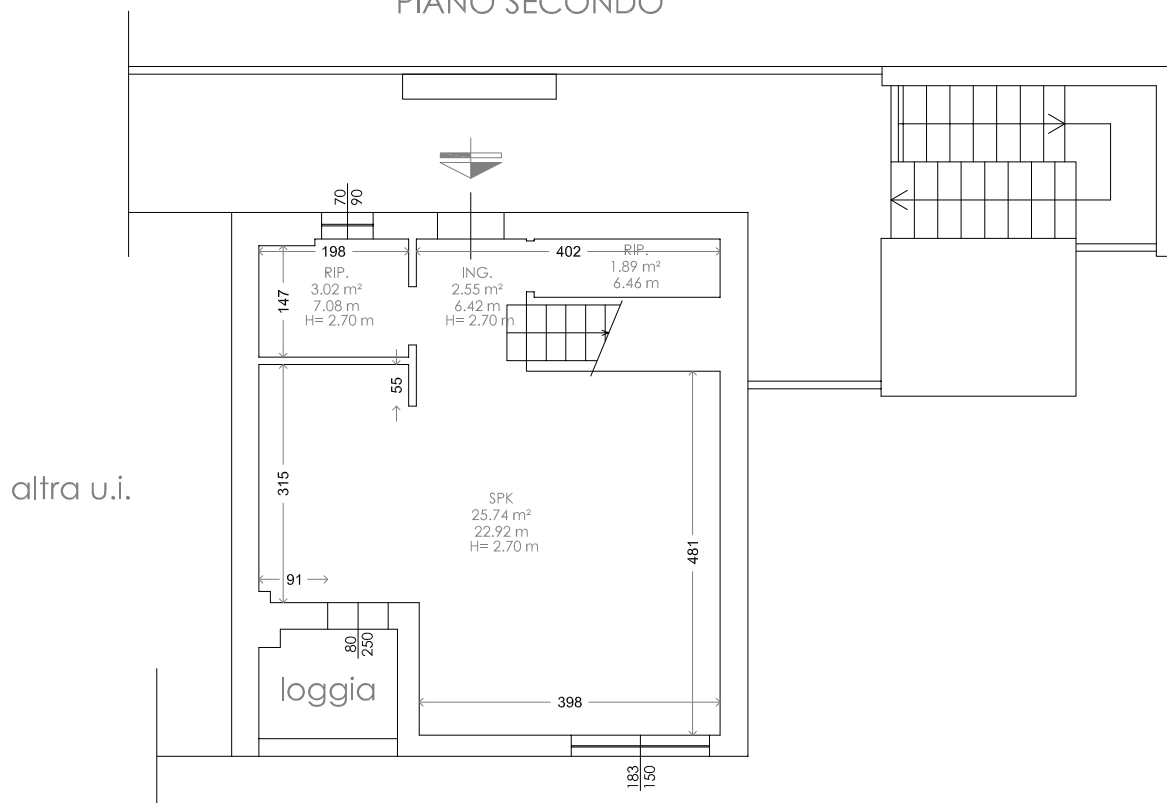

PIANO TERZO

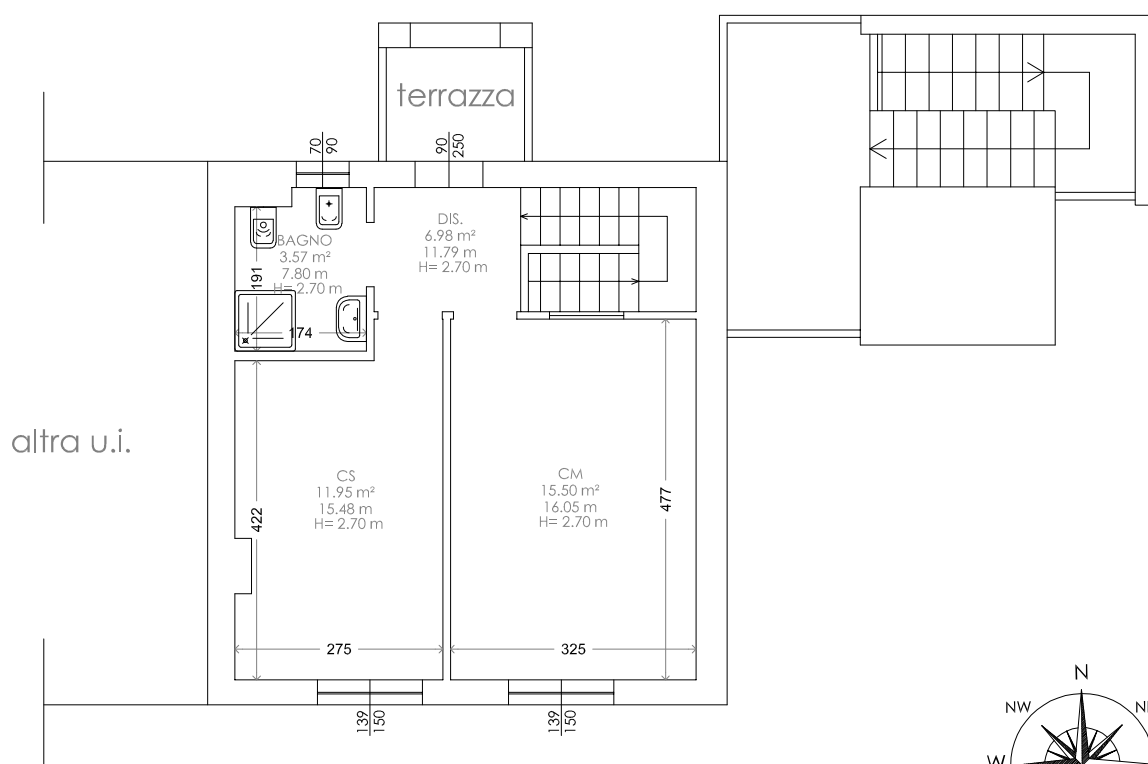

Scala 1:100

