



Comune di FIRENZE  
Via DOMENICO MARIA MANNI, 58, int. 133, Piano S  
Cod. Alloggio - 00171401-0802

## STATO RILEVATO

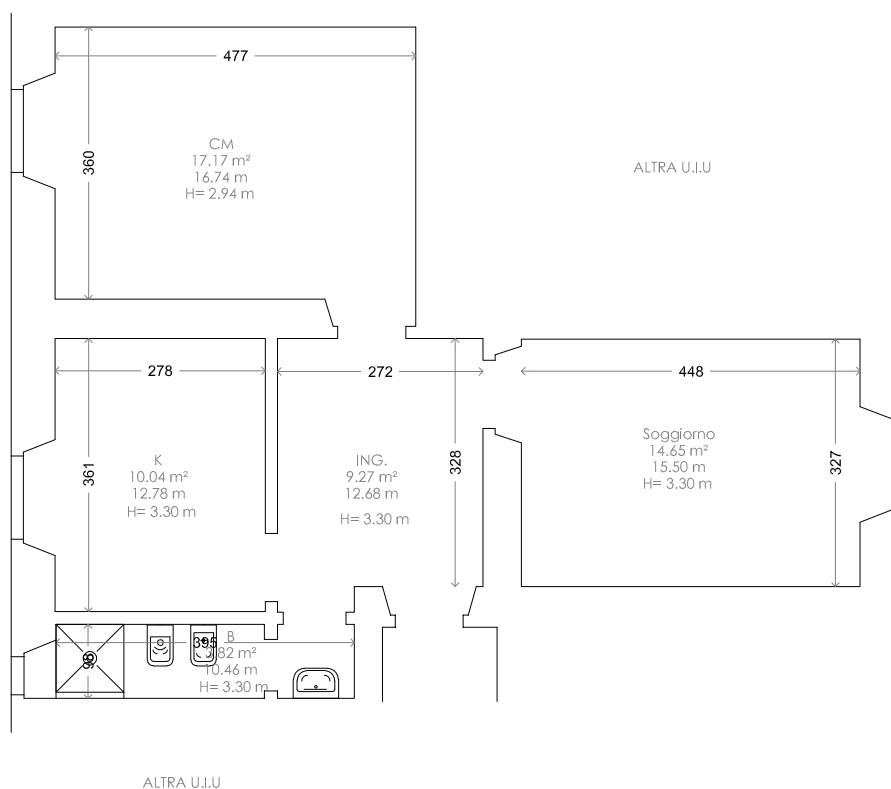

## PIANO SEMINTERRATO

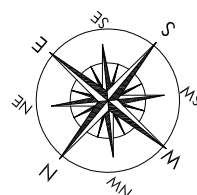

Scala 1:100