



Comune di Firenze
Via Rocca Tedalda, 261 int. 13 Piano 4-5
Cod. Alloggio - A0170257-0104
STATO RILEVATO

PIANO QUARTO

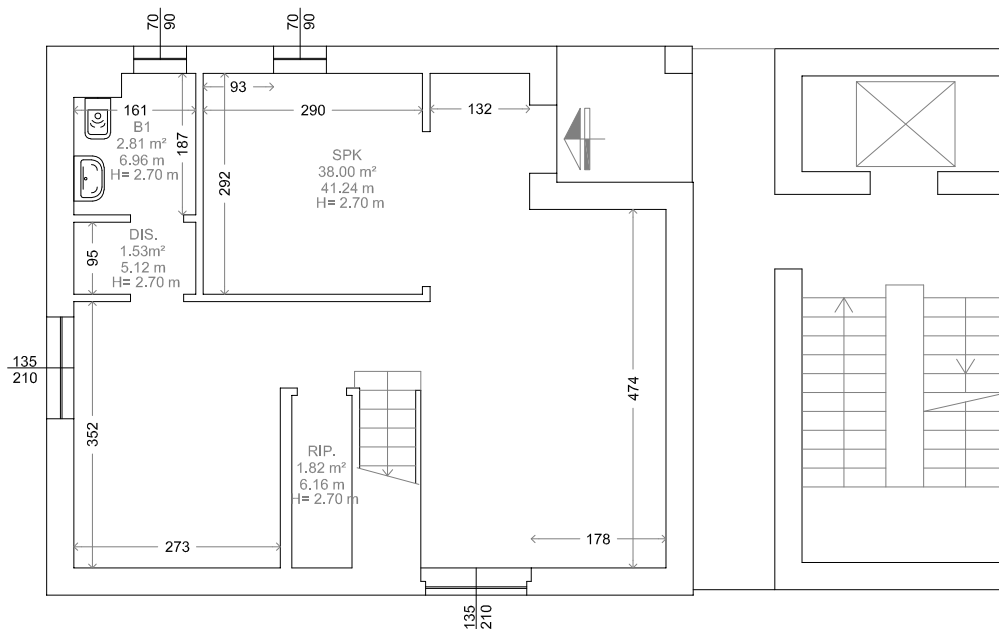

PIANO QUINTO

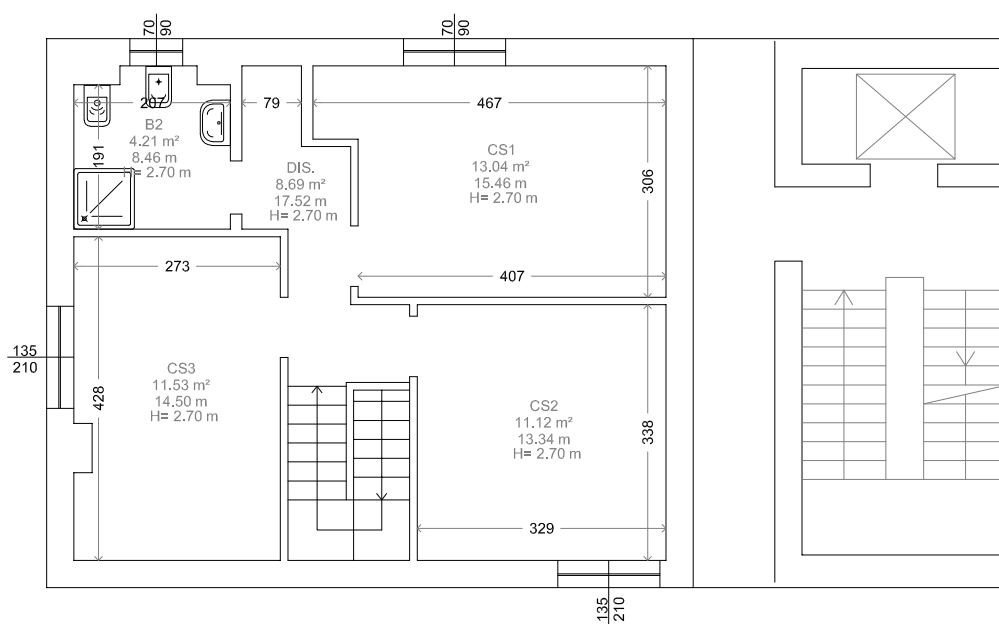

Scala 1:100

