



Comune di Firenze
Via Rocca Tedalda, 261 int. 1 Piano 1
Cod. Alloggio - A0170257-0103
STATO RILEVATO

PIANO PRIMO

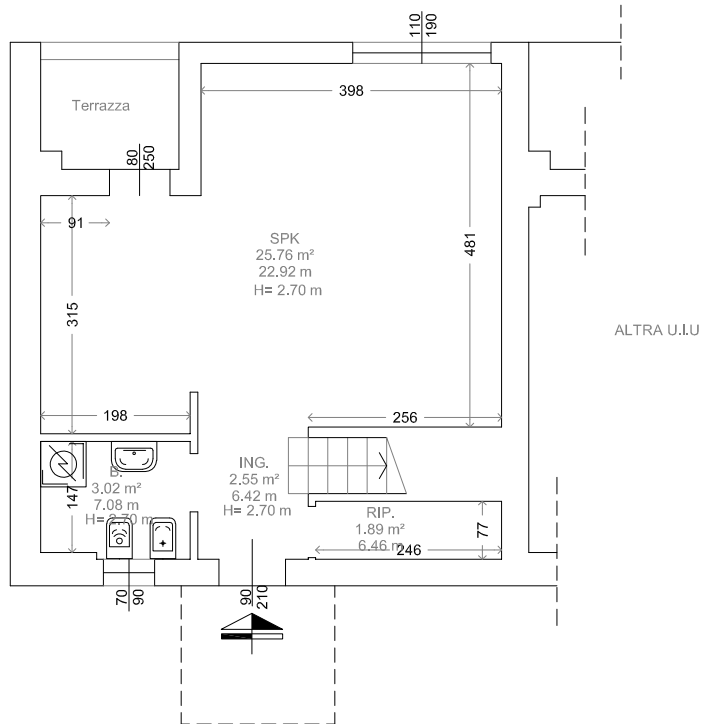

PIANO SECONDO

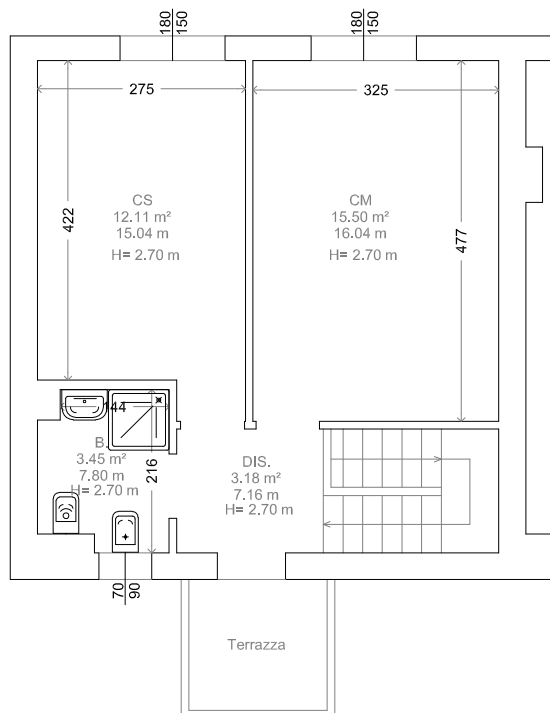

Scala 1:100

