
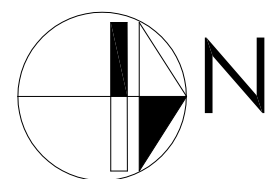
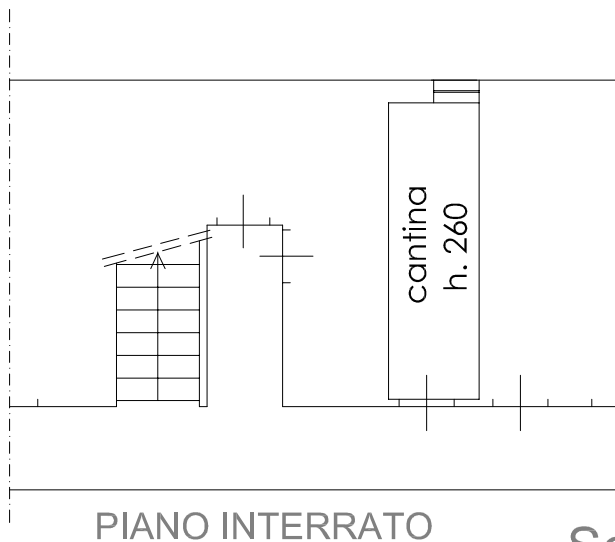


## STATO RILEVATO

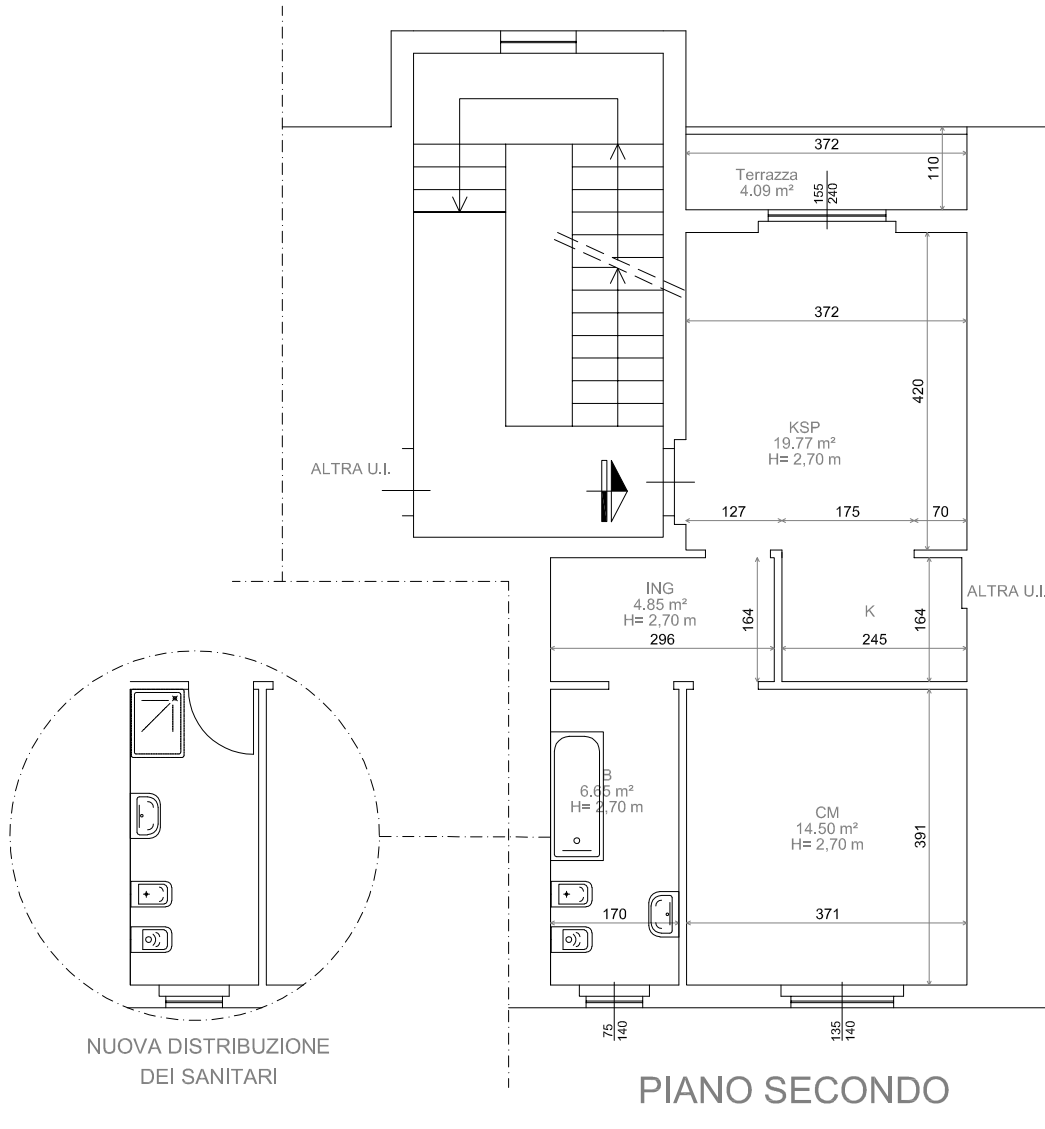

Scala 1:100