


Comune di Firenze
Via Rocca Tedalda, 371 int. 13 Piano T
Cod. Alloggio - A0170260-0127

STATO RILEVATO

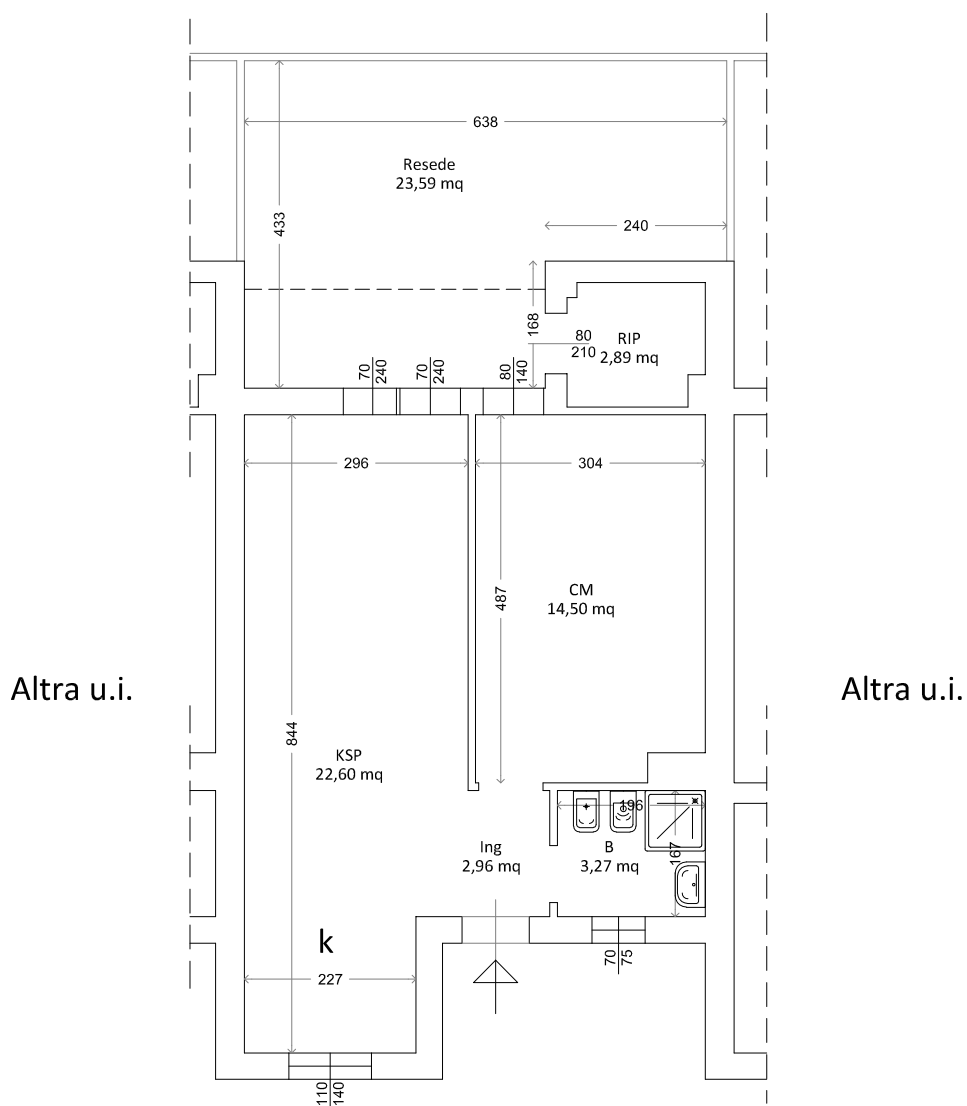

PIANO TERRENO

Scala 1:100

