



Comune di Firenze  
Via Rocca Tedalda, 371 int. 40 Piano 4-5  
Cod. Alloggio - A0170260-0119

STATO RILEVATO

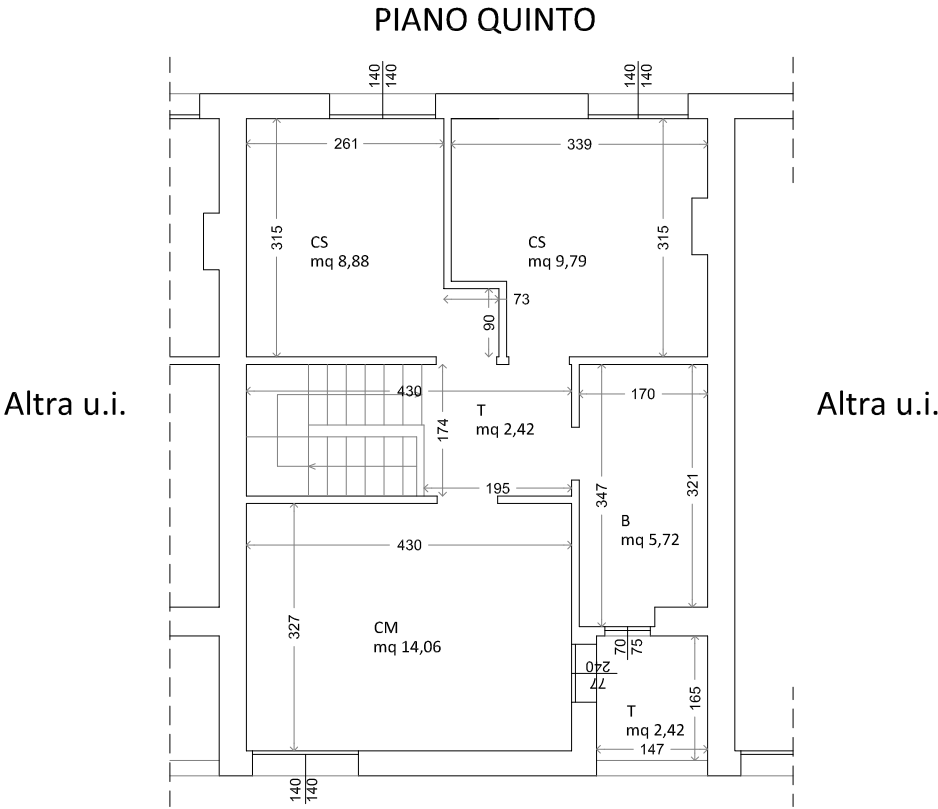

Scala 1:100

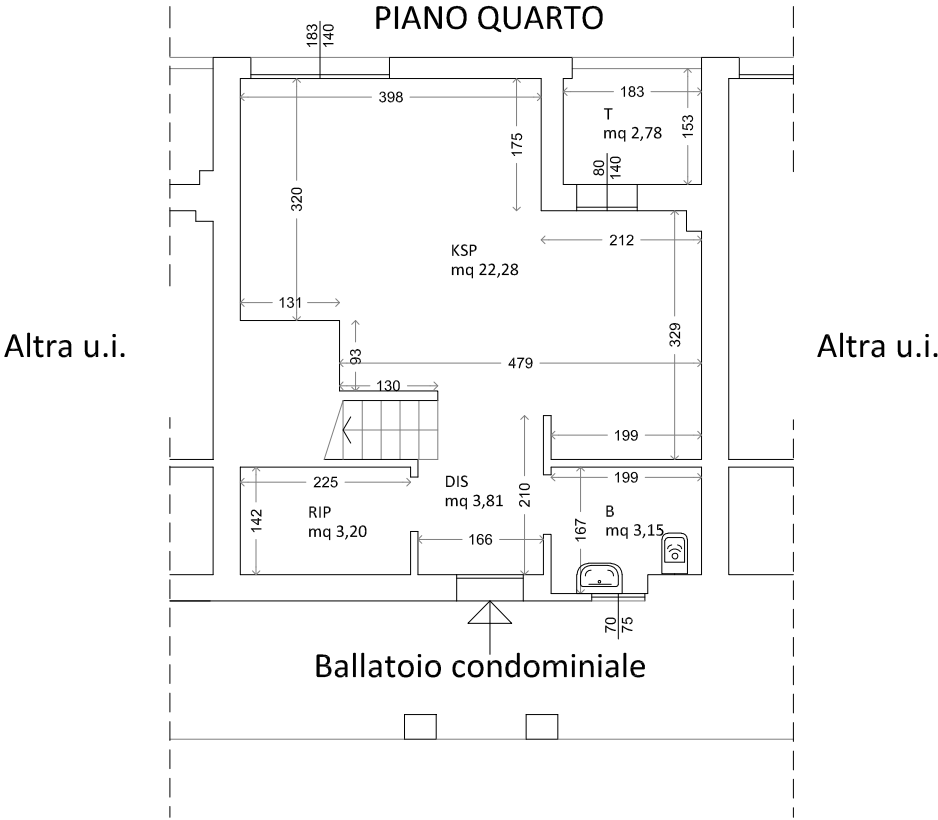