
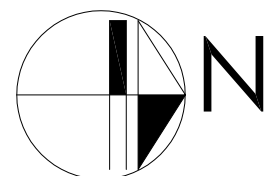
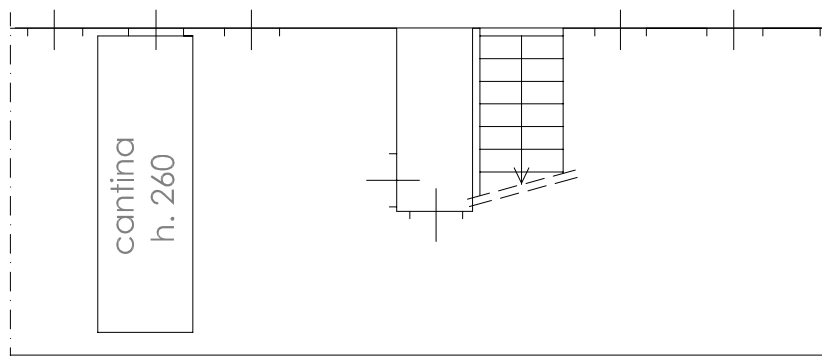


Comune di Firenze
Via Santi di Tito 18-7 - Piano Terreno
Cod. All. A0170366-0106

STATO RILEVATO

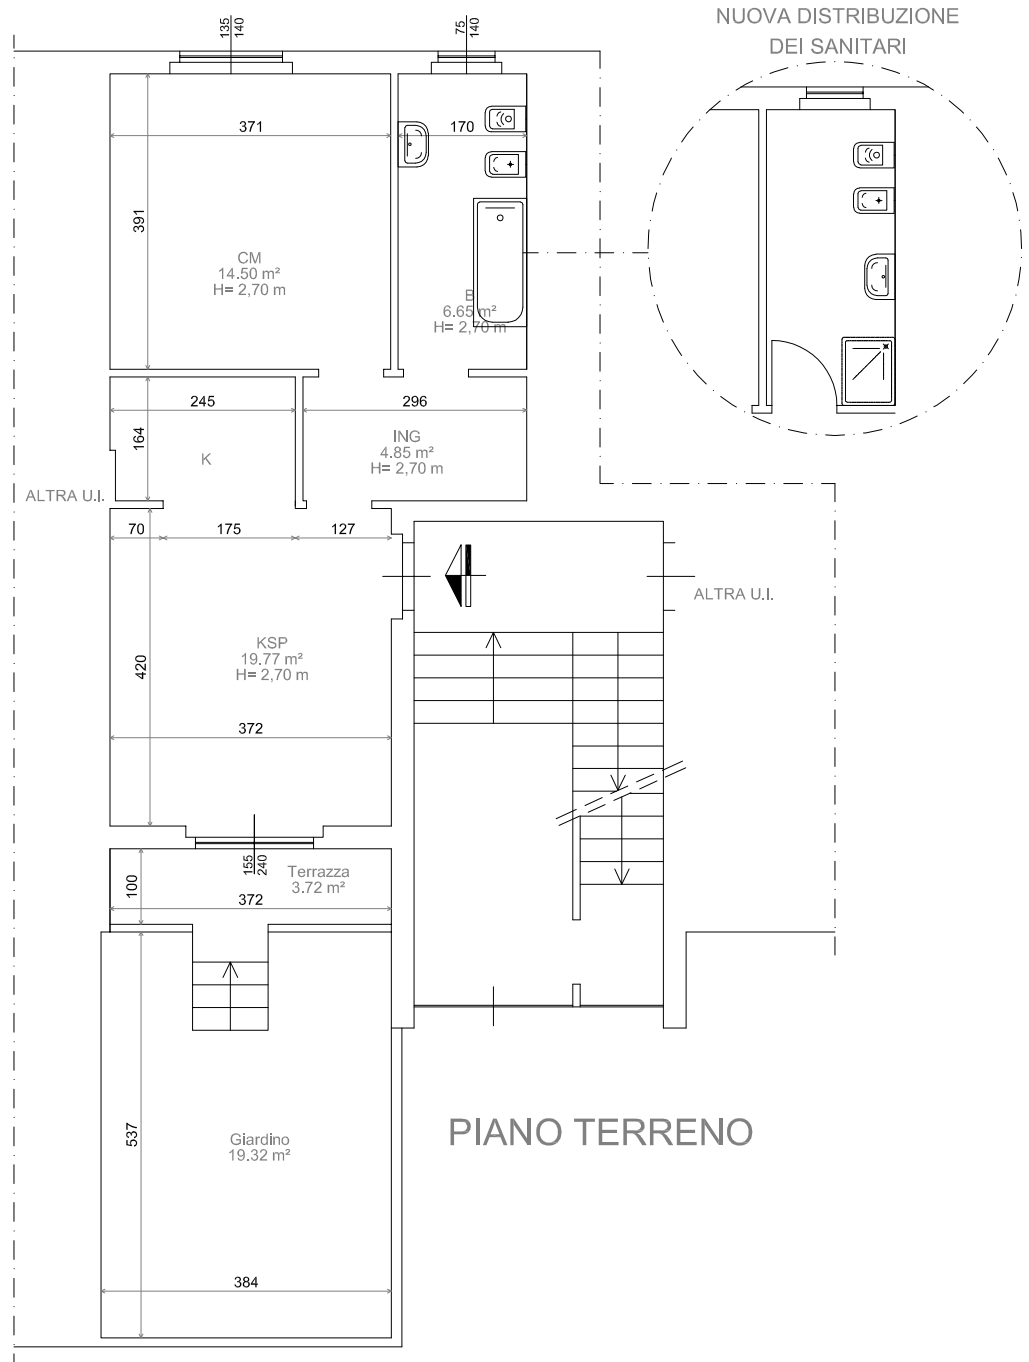

Scala 1:100