



Comune di Firenze
Via Rocca Tedalda, 371 int. 25 Piano 2-3
Cod. Alloggio - A0170260-0122

STATO RILEVATO

PIANO SECONDO

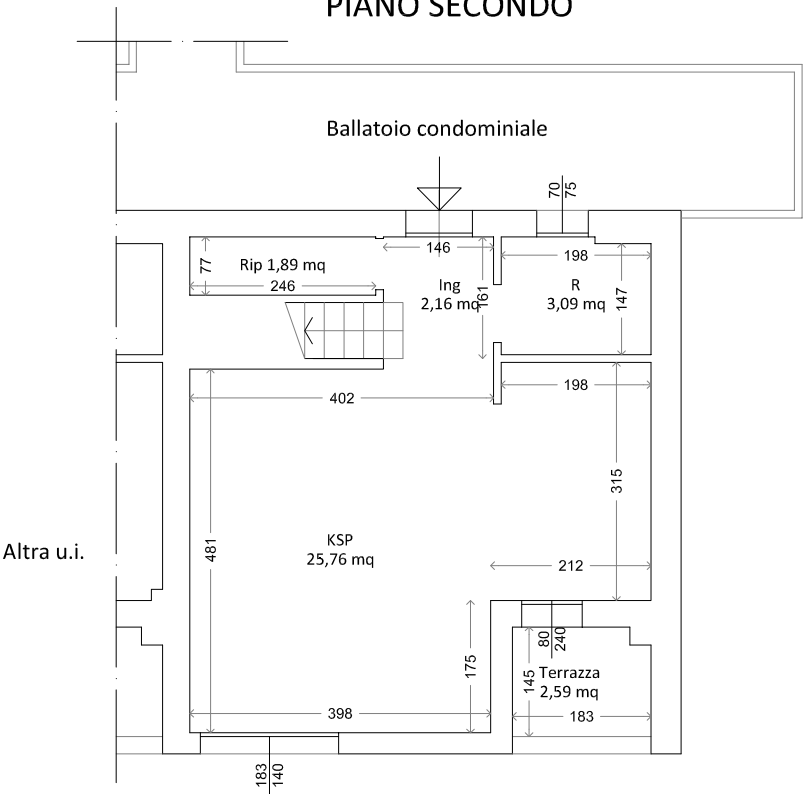

PIANO TERZO

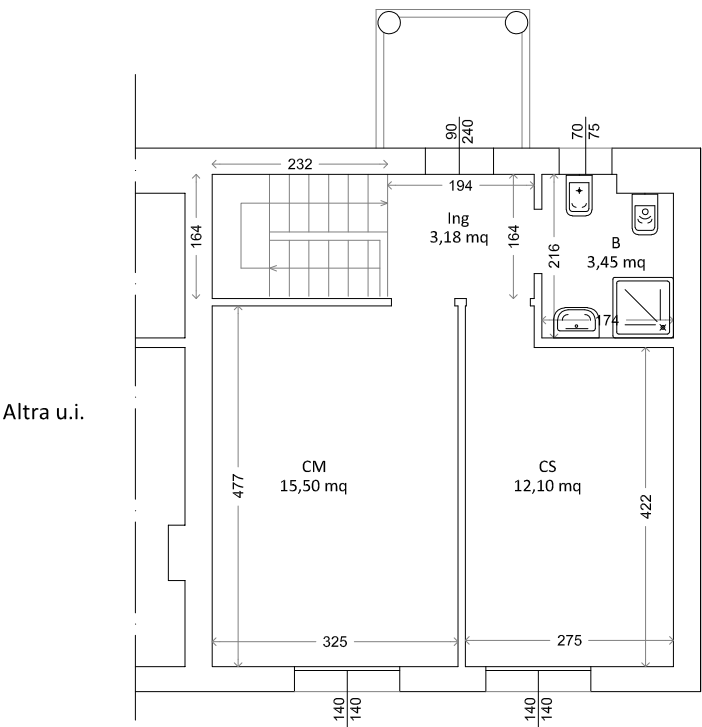

Scala 1:100

