



Comune di Firenze  
Via Santi di Tito 18-3 - Piano Terreno  
Cod. All. A0170363-0106

STATO RILEVATO

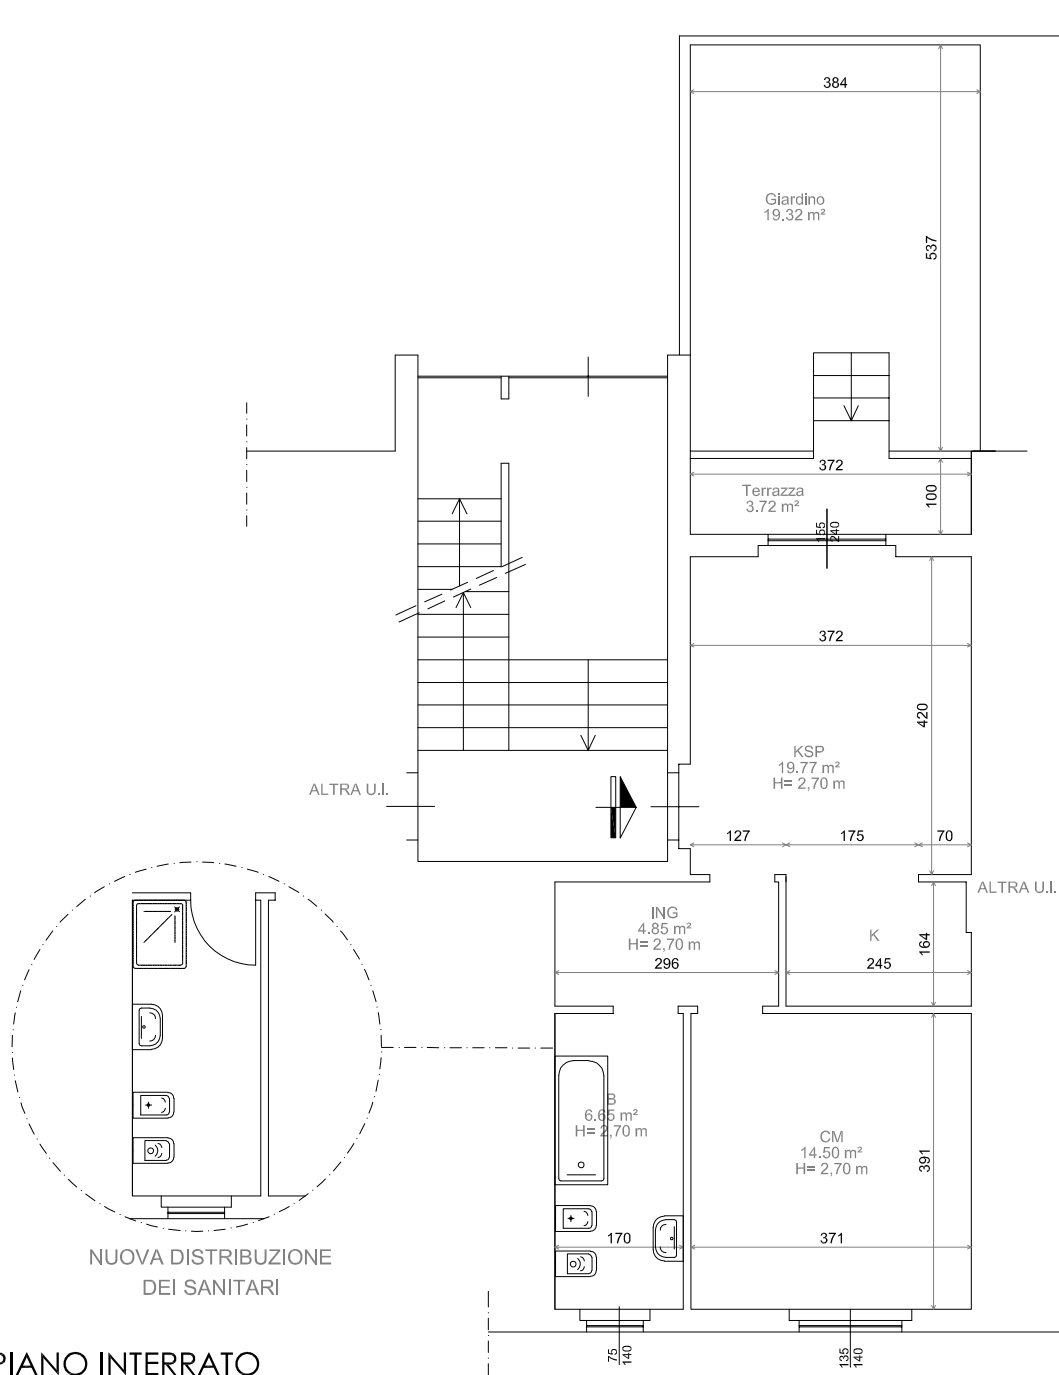

PIANO INTERRATO

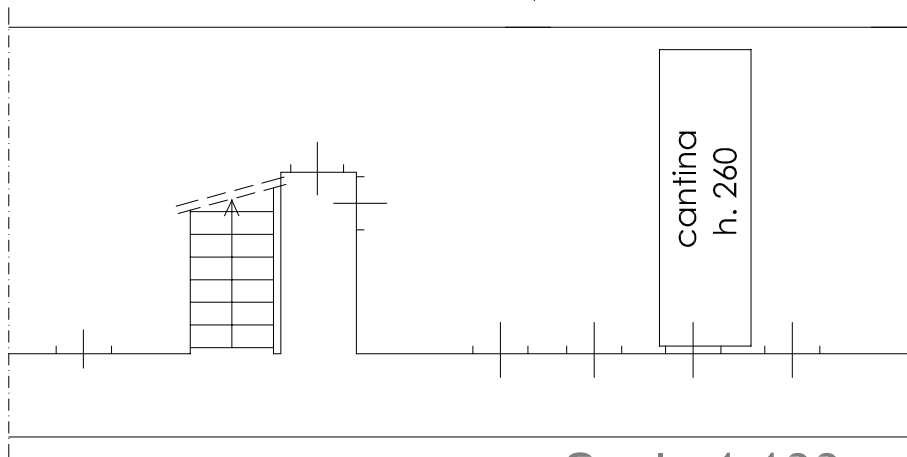

Scala 1:100

