
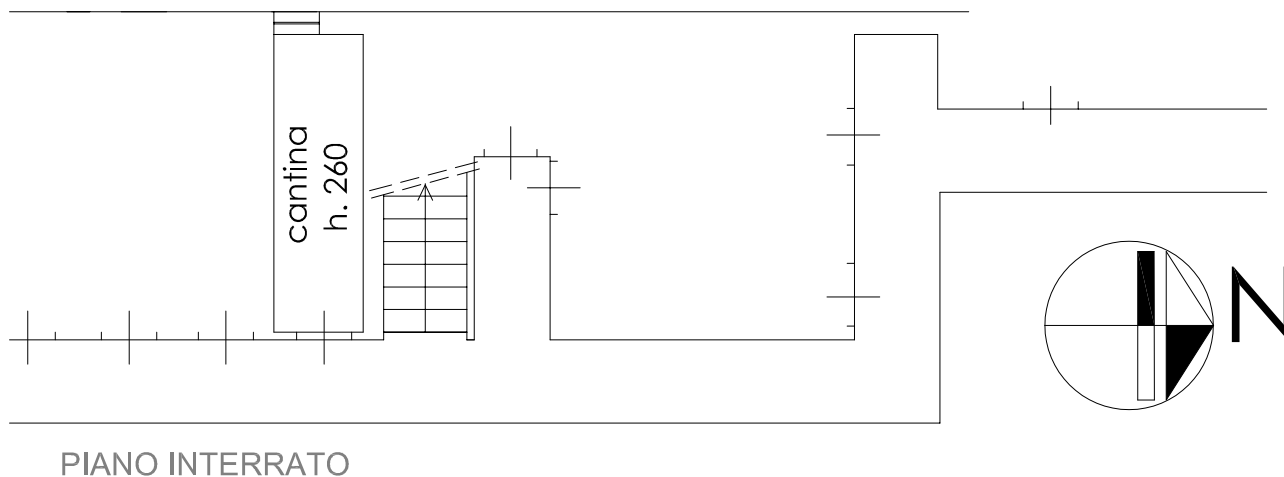


STATO RILEVATO

PIANO PRIMO

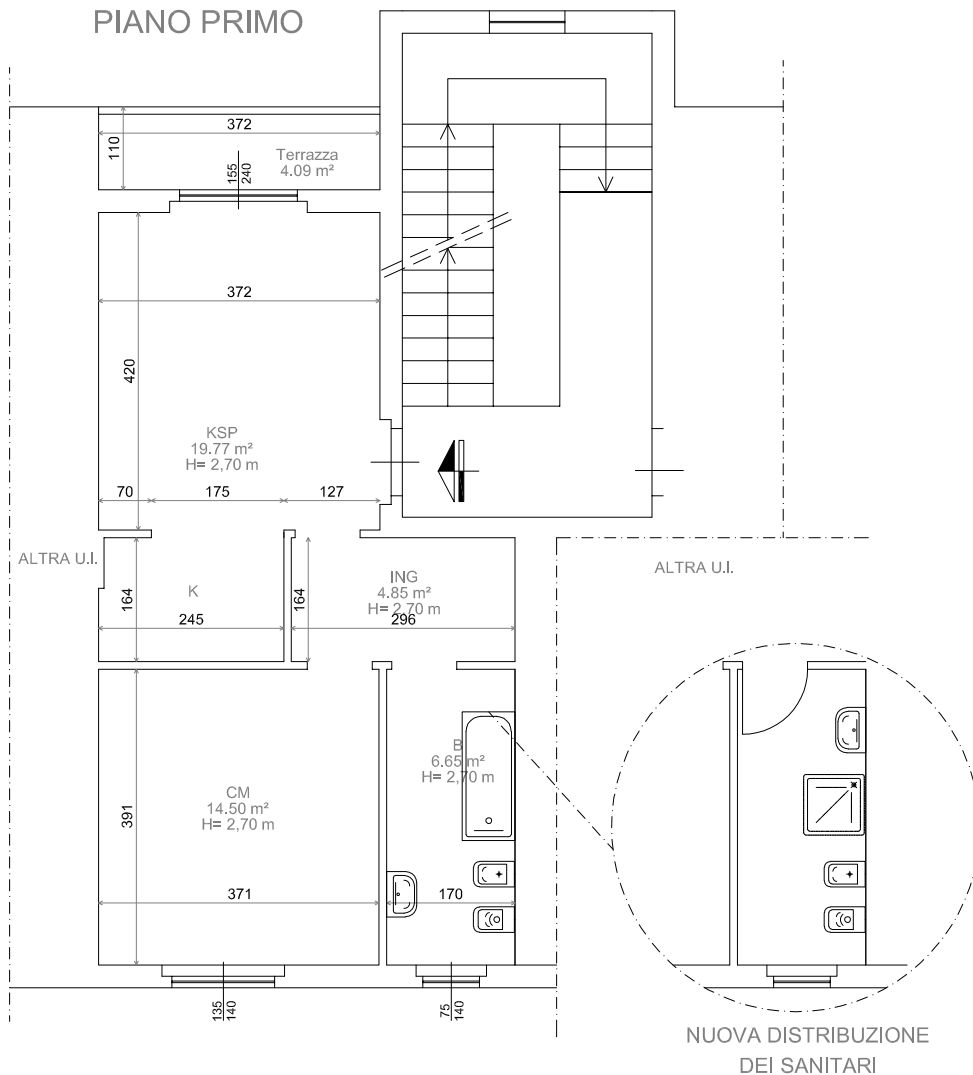

Scala 1:100