



STATO RILEVATO

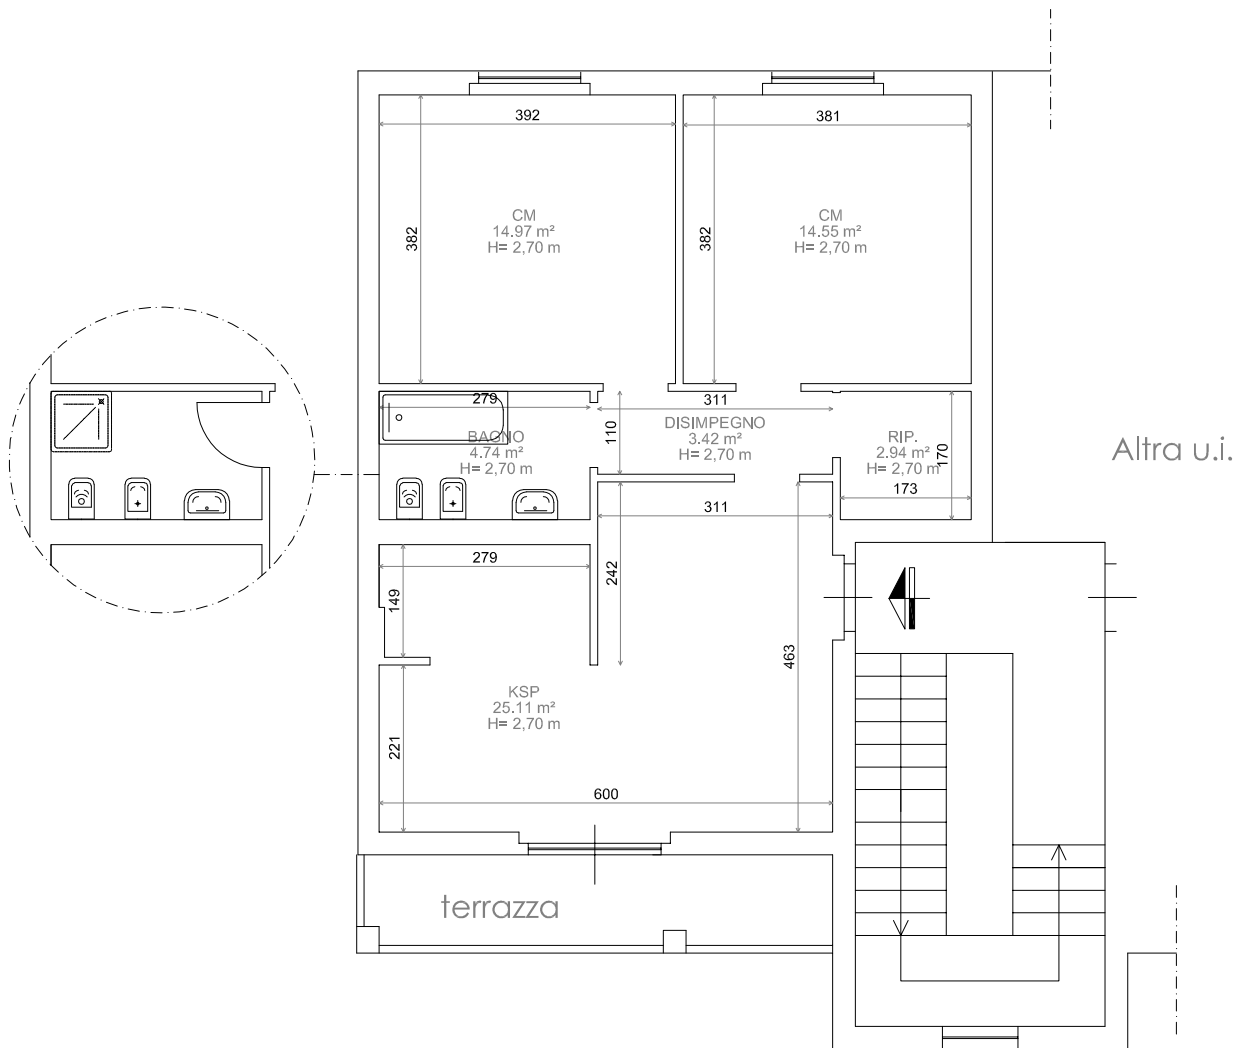

PIANO INTERRATO

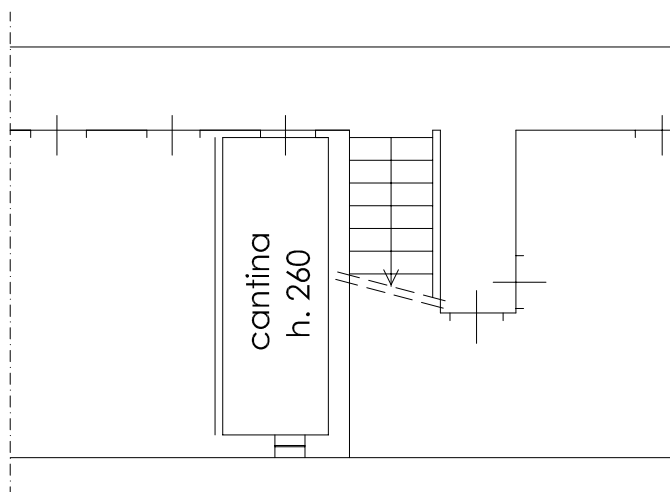

Scala 1:100

