

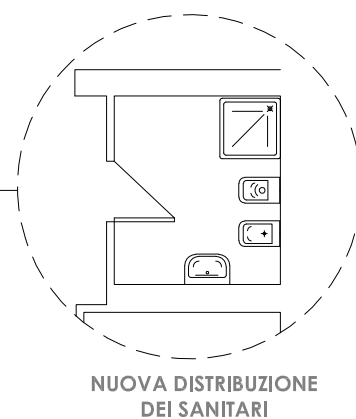


Comune di Firenze
Via A. Canova, 100/1 sub. 102 - Piano 3°
Cod. Alloggio - 00170584-0111

STATO RILEVATO

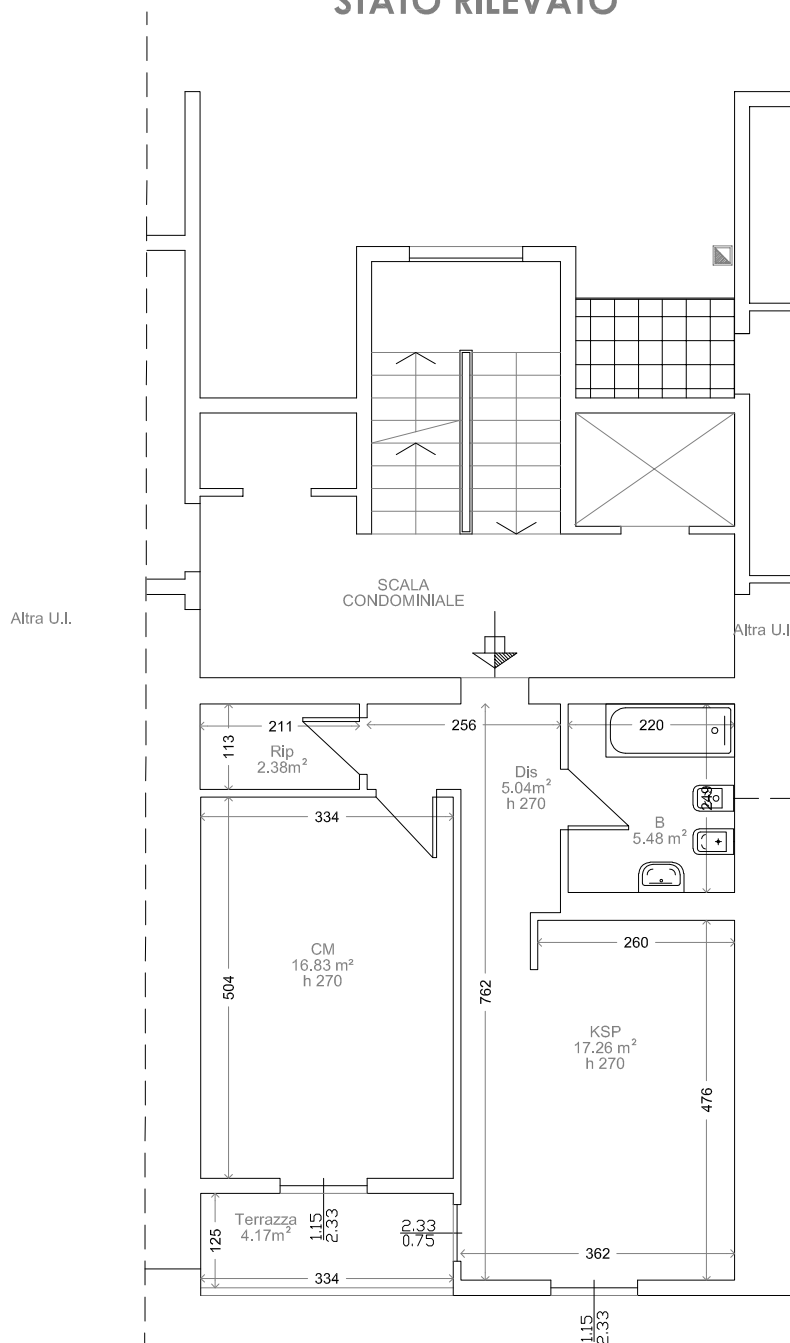

PIANO TERZO

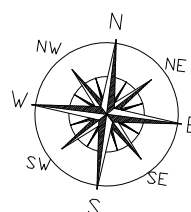

Scala 1:100