




STATO RILEVATO

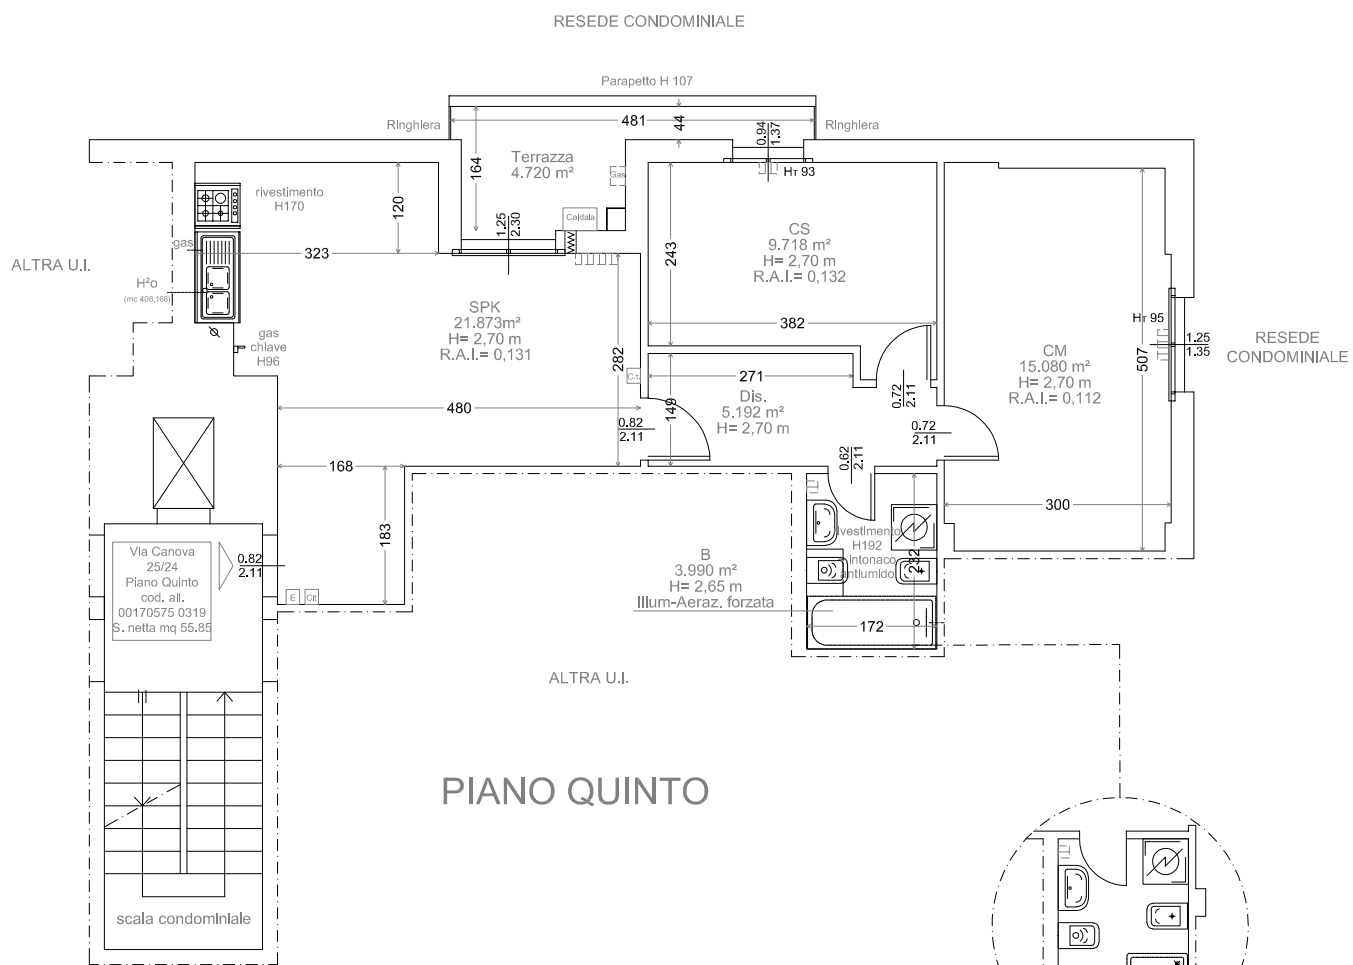

PIANO QUINTO

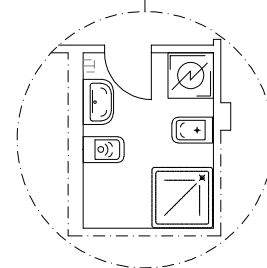

NUOVA DISTRIBUZIONE
DEI SANITARI

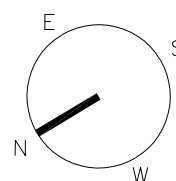

Scala 1:100