



Comune di Firenze
Via A. Canova, 100-1 sub. 112 - Piano 5°
Cod. Alloggio - 00170584-0117

STATO RILEVATO

NUOVA DISTRIBUZIONE
DEI SANITARI

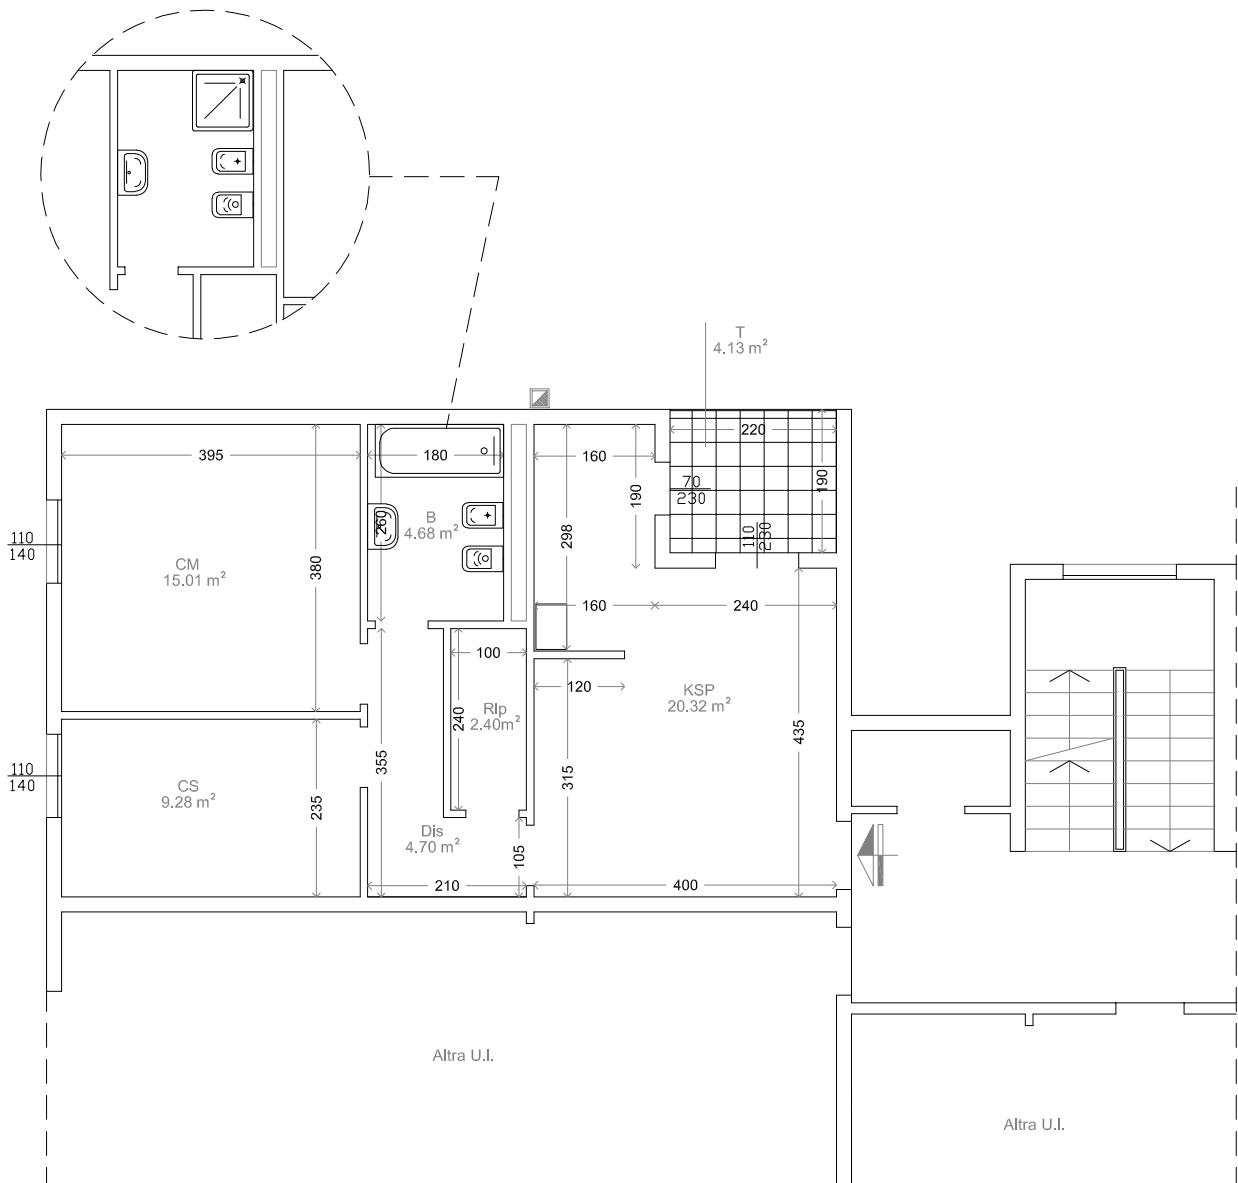

PIANO QUINTO

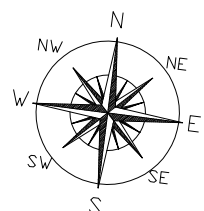

Scala 1:100