



Comune di Firenze
Via A. Canova, 100-1 sub. 111 - Piano 5°
Cod. Alloggio - 00170584-0118


STATO RILEVATO

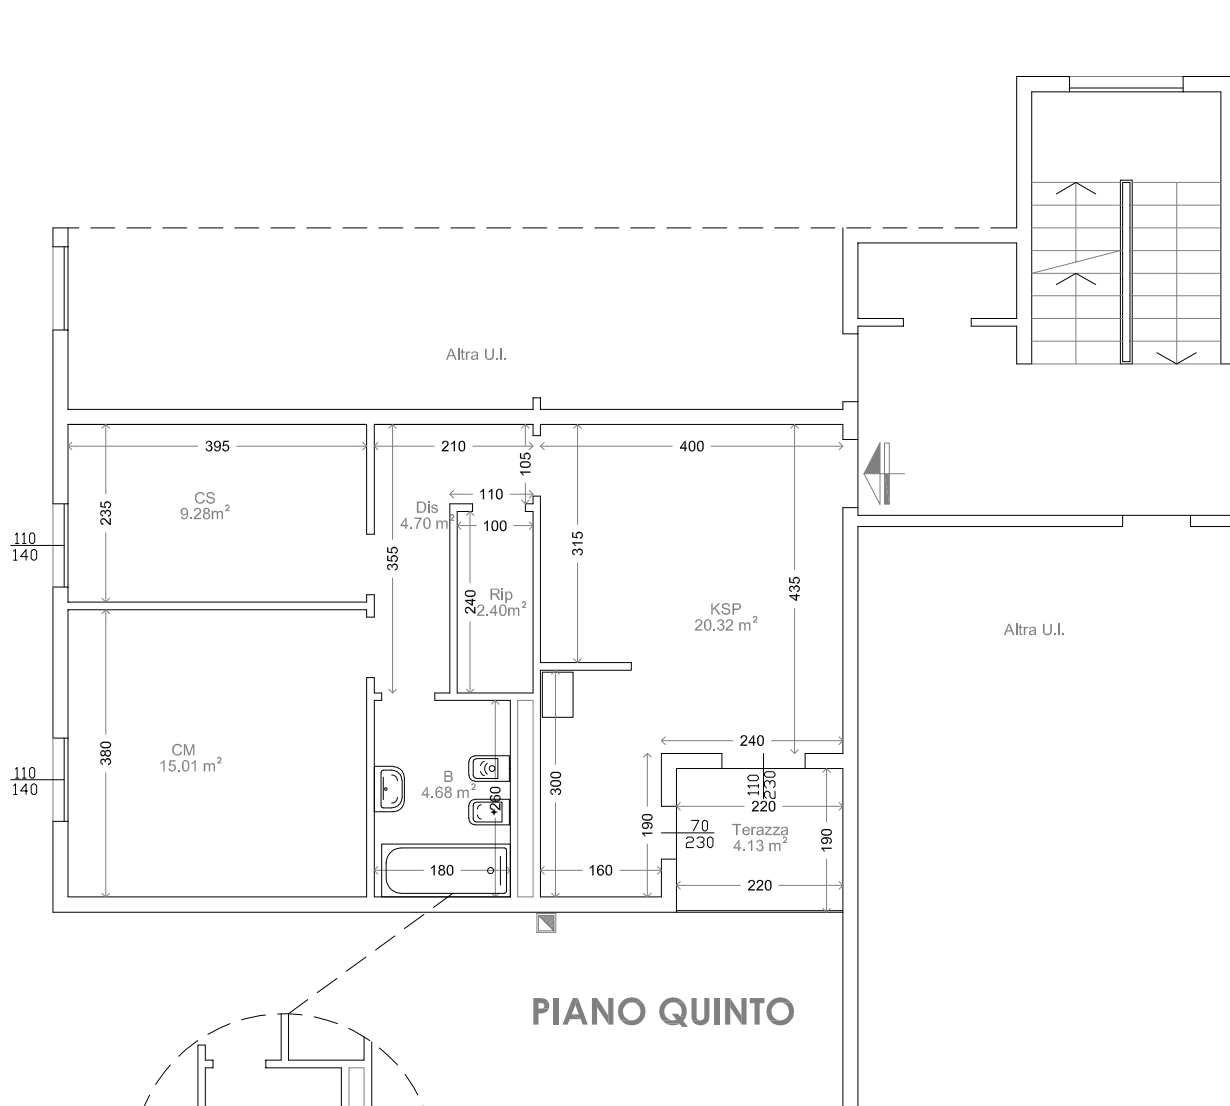

PIANO QUINTO

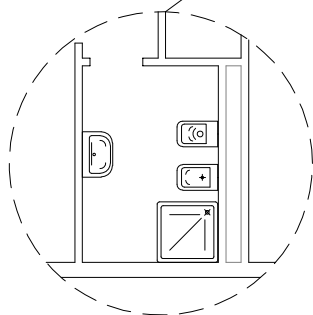

**NUOVA DISTRIBUZIONE
DEI SANITARI**

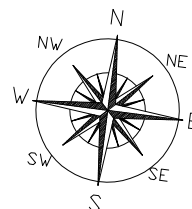

Scala 1:100