



Comune di Firenze
Via della Casella, 92/5 sub. 06 - Piano Terra
Cod. Alloggio - A0170408-0104


STATO RILEVATO

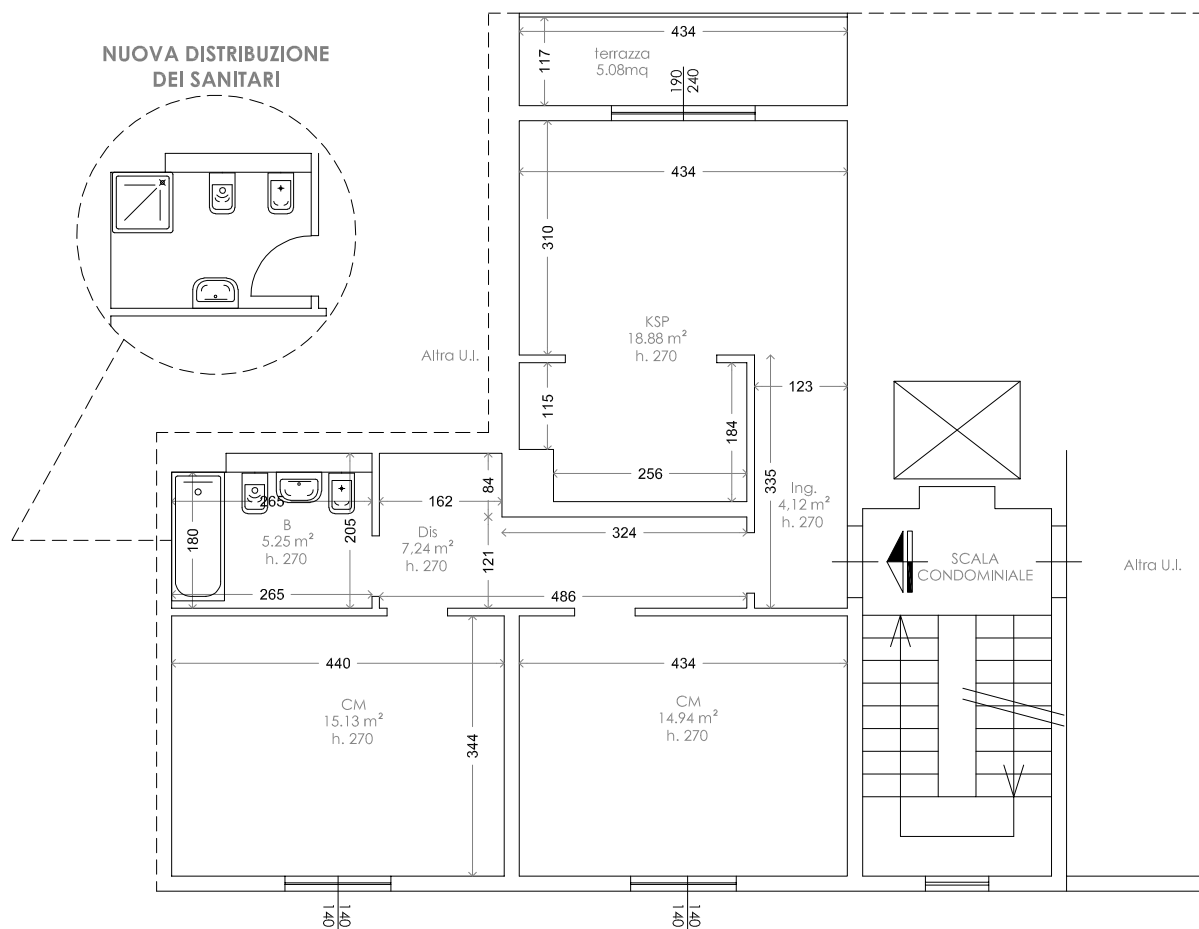

PIANO TERRA

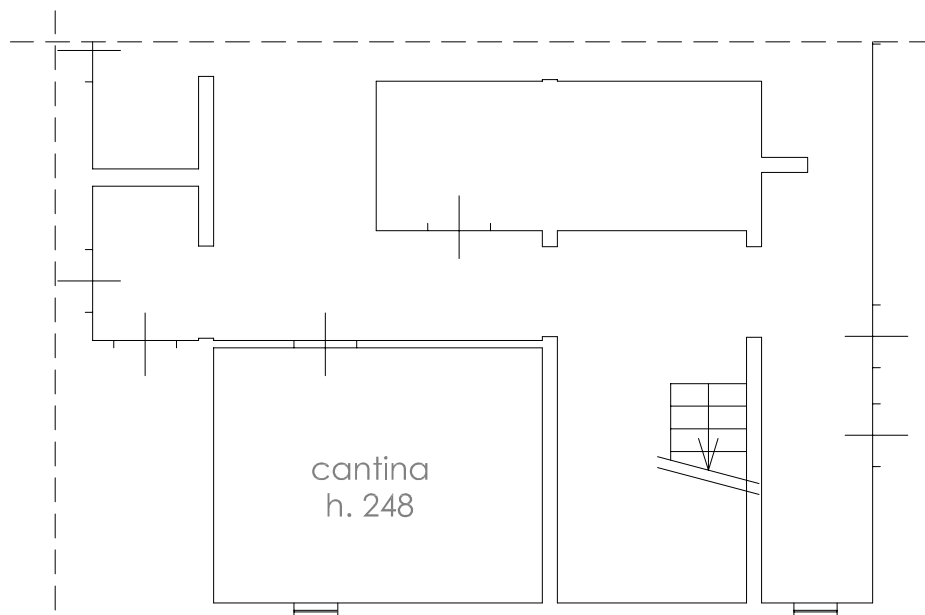

PIANO SEMINTERRATO

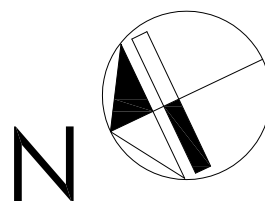

Scala 1:100