


## STATO RILEVATO

NUOVA DISTRIBUZIONE  
DEI SANITARI

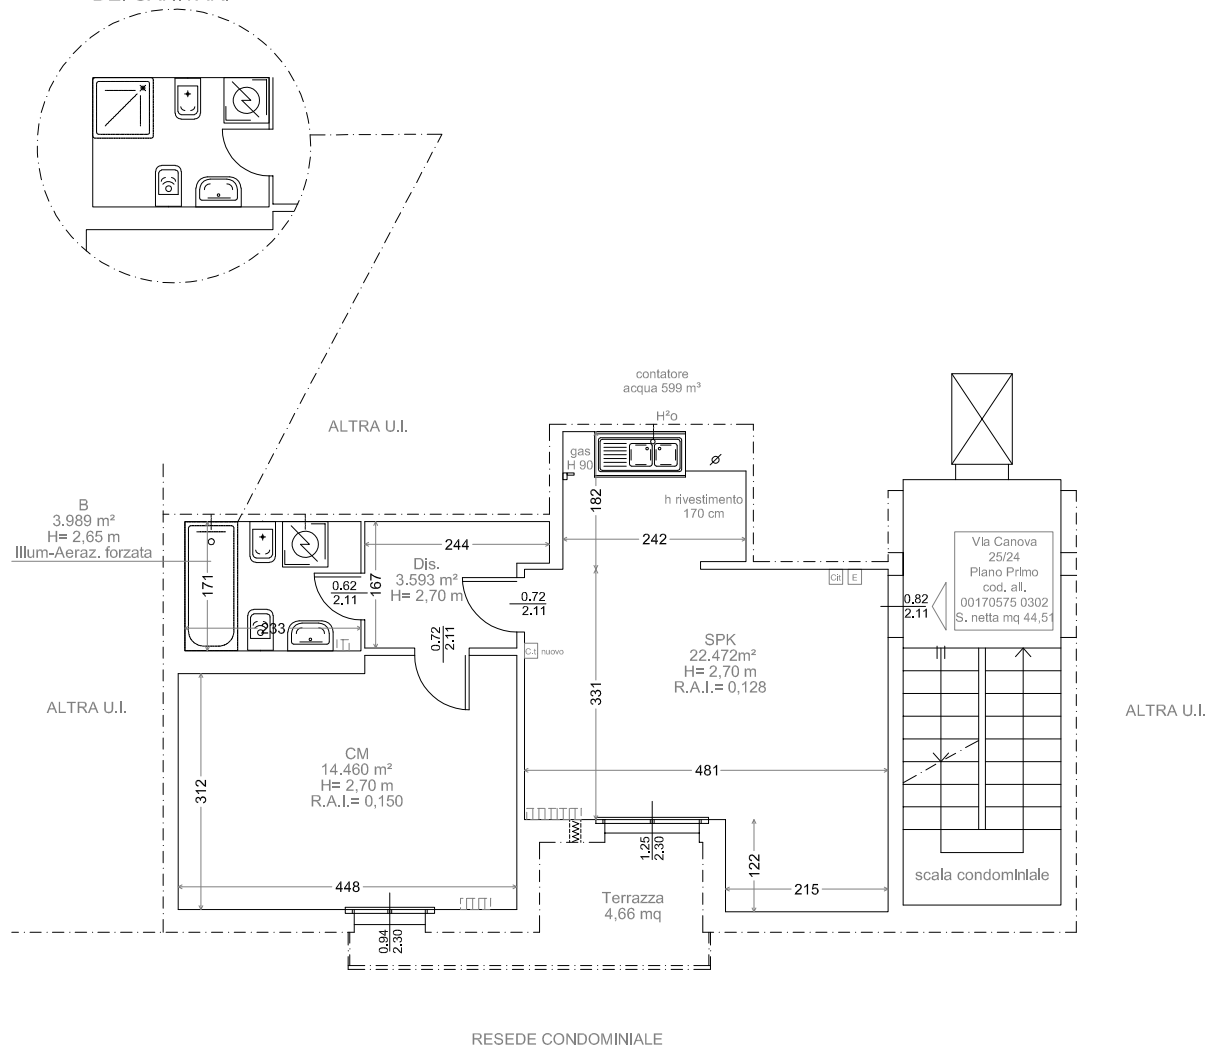

PIANO PRIMO

Scala 1:100

