

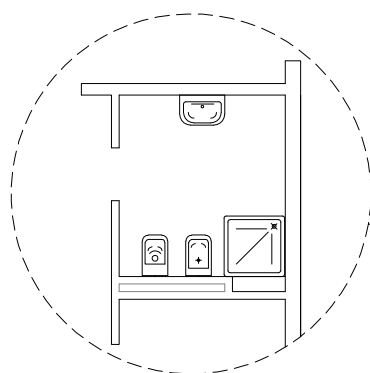


Comune di Firenze
Via A. Canova, 100-1 sub. 114 - Piano 6°
Cod. Alloggio - 00170584-0123

STATO RILEVATO

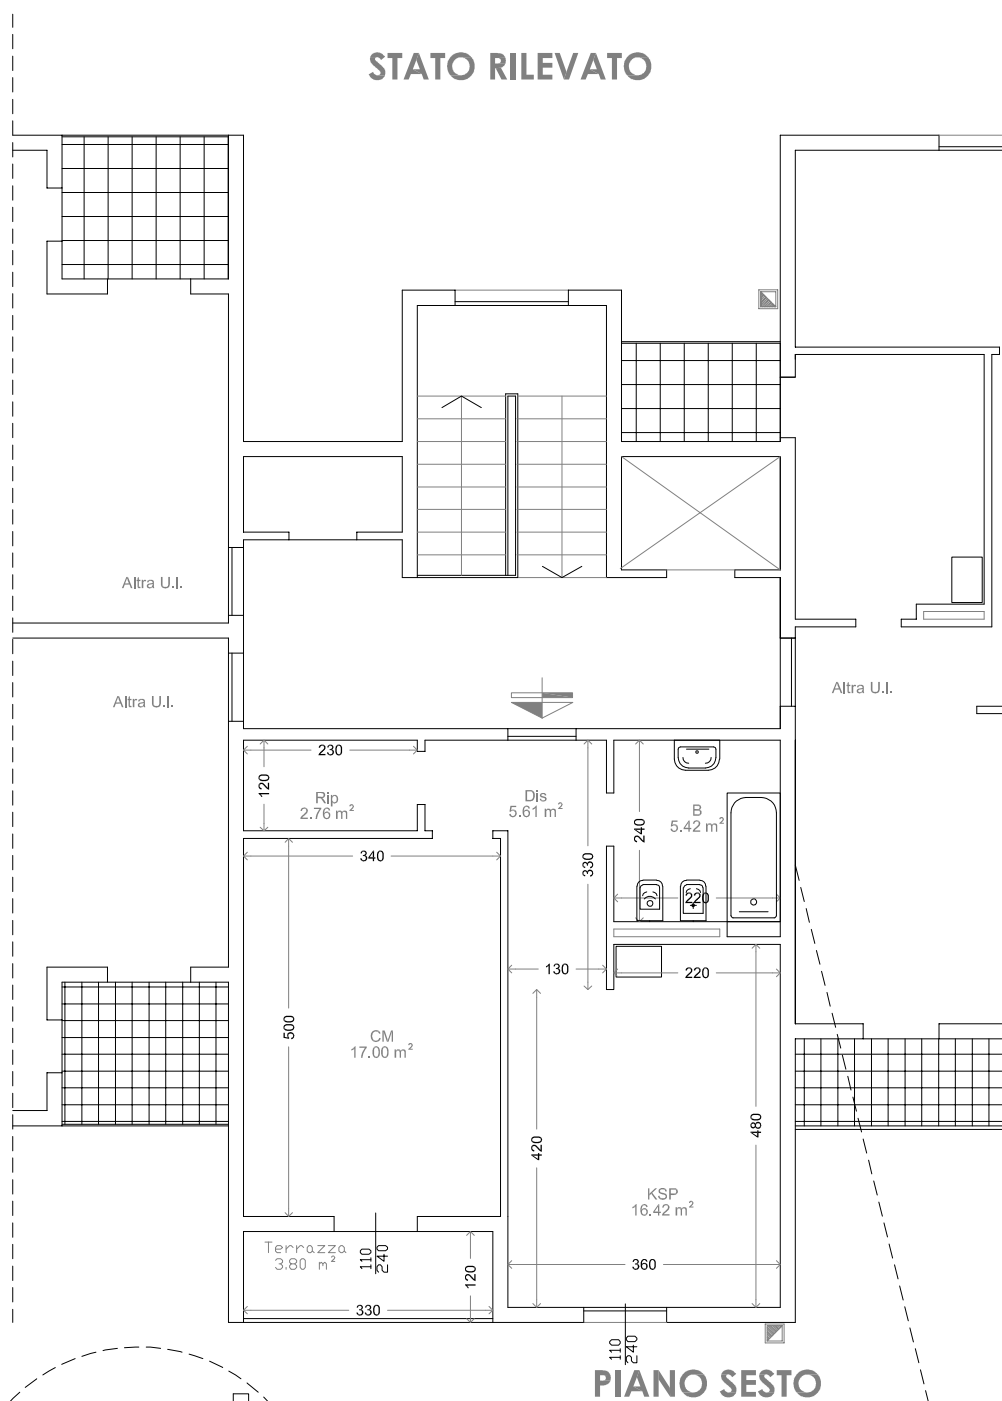

**NUOVA DISTRIBUZIONE
DEI SANITARI**

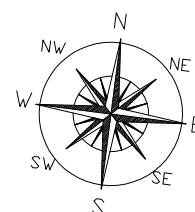

Scala 1:100