



Comune di Firenze
Via Val d'Ombrone, 2 int. 4 Piano Terzo
Cod. Alloggio - A0170518-0101


STATO RILEVATO

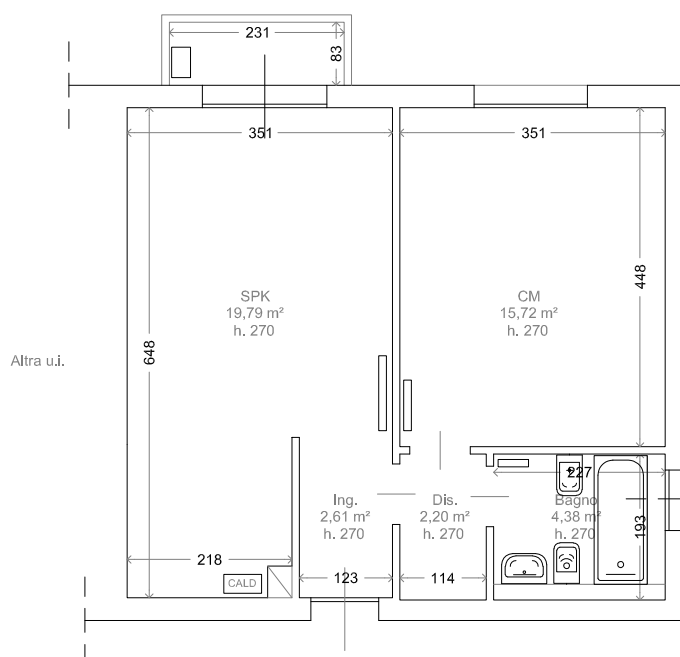

PIANO TERZO

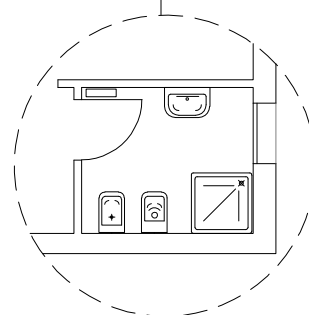

**NUOVA DISTRIBUZIONE DEI
SANITARI**

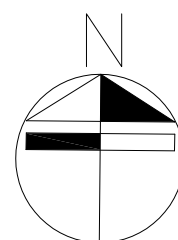

Scala 1:100