
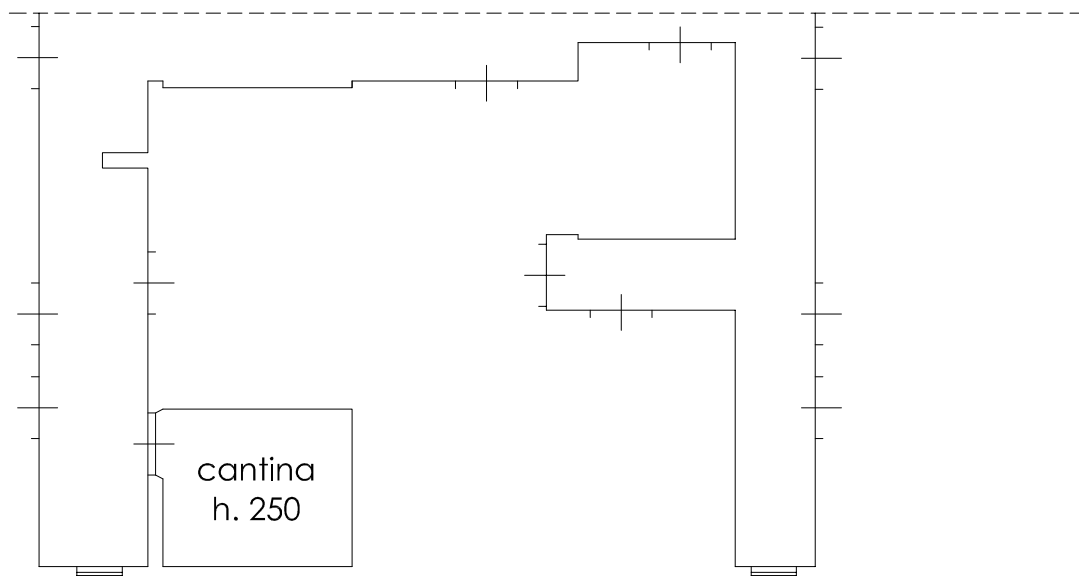


Comune di Firenze
Via della Casella, 92/1 int. 16 Piano Terreno
Cod. Alloggio - A0170428-0117

STATO RILEVATO

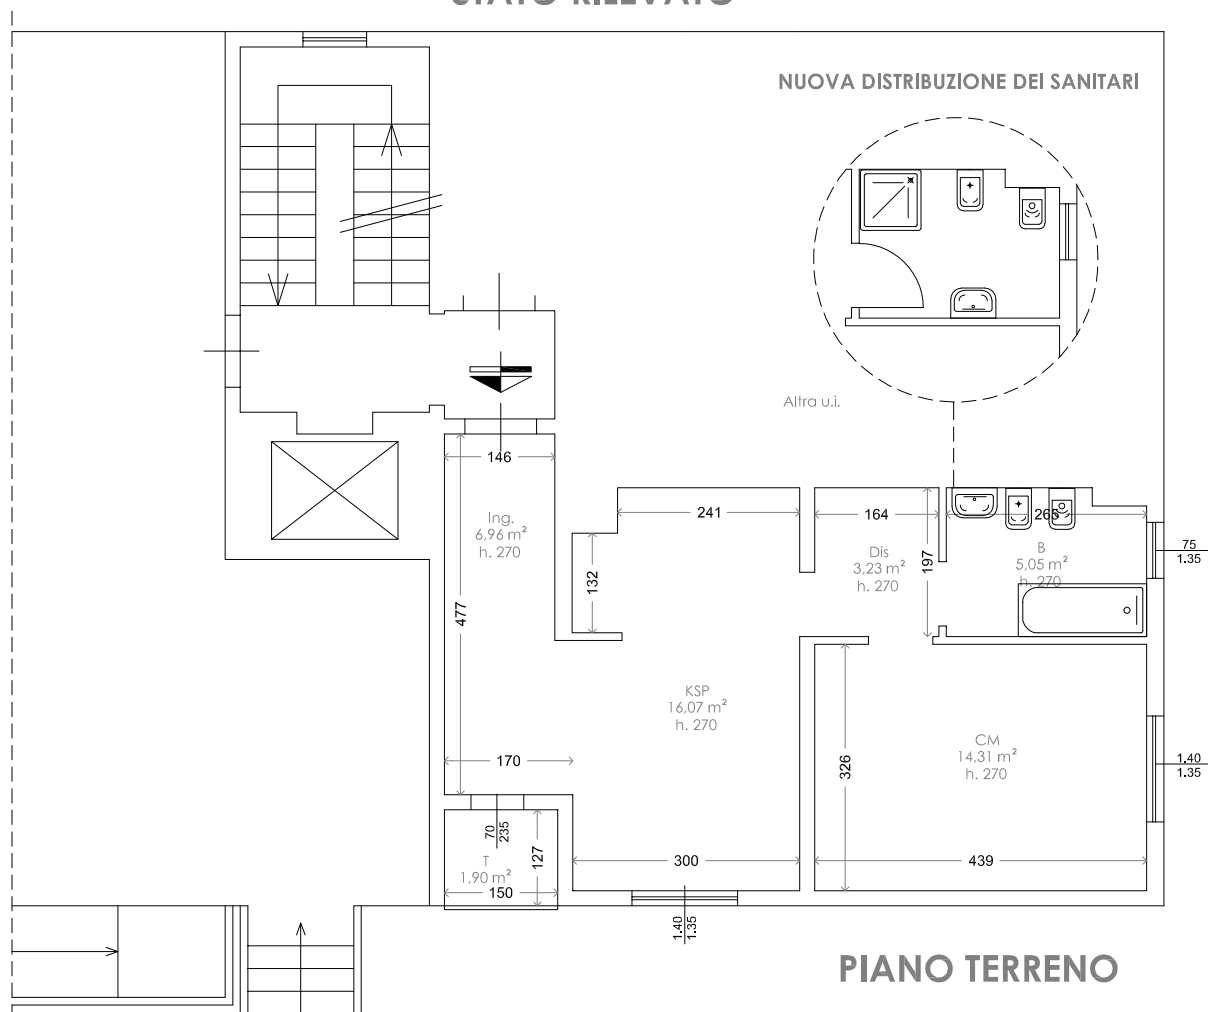

PIANO SEMINTERRATO

Scala 1:100

