


STATO RILEVATO

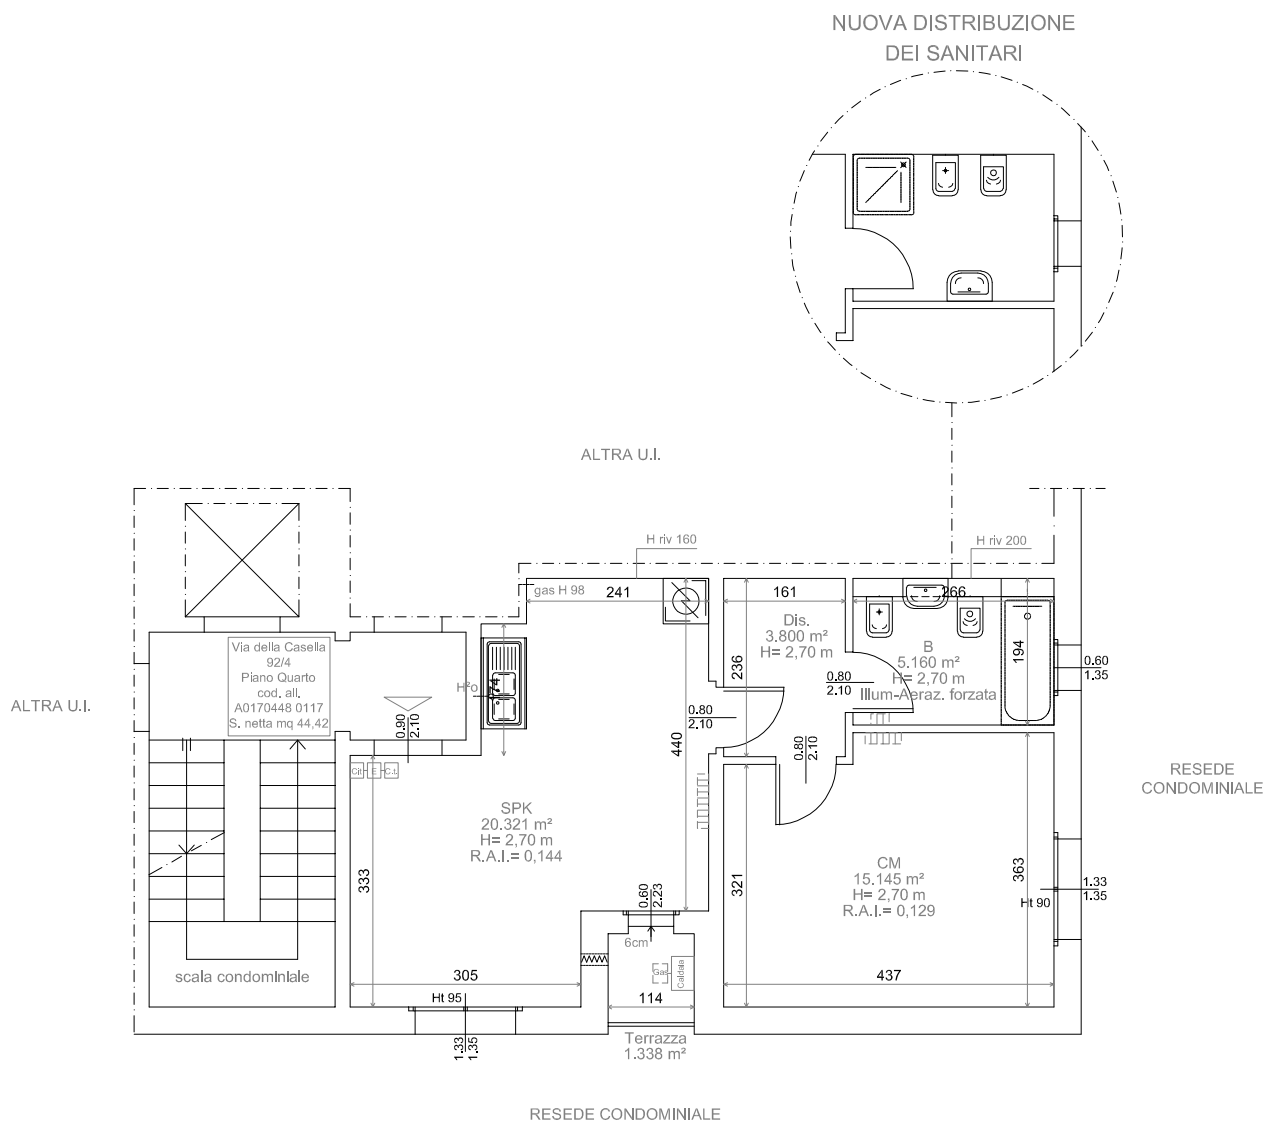

PIANO QUARTO

Scala 1:100

