



Comune di Firenze
Via della Casella, 92/1 int. 3 Piano Quinto
Cod. Alloggio - A0170428-0106

STATO RILEVATO

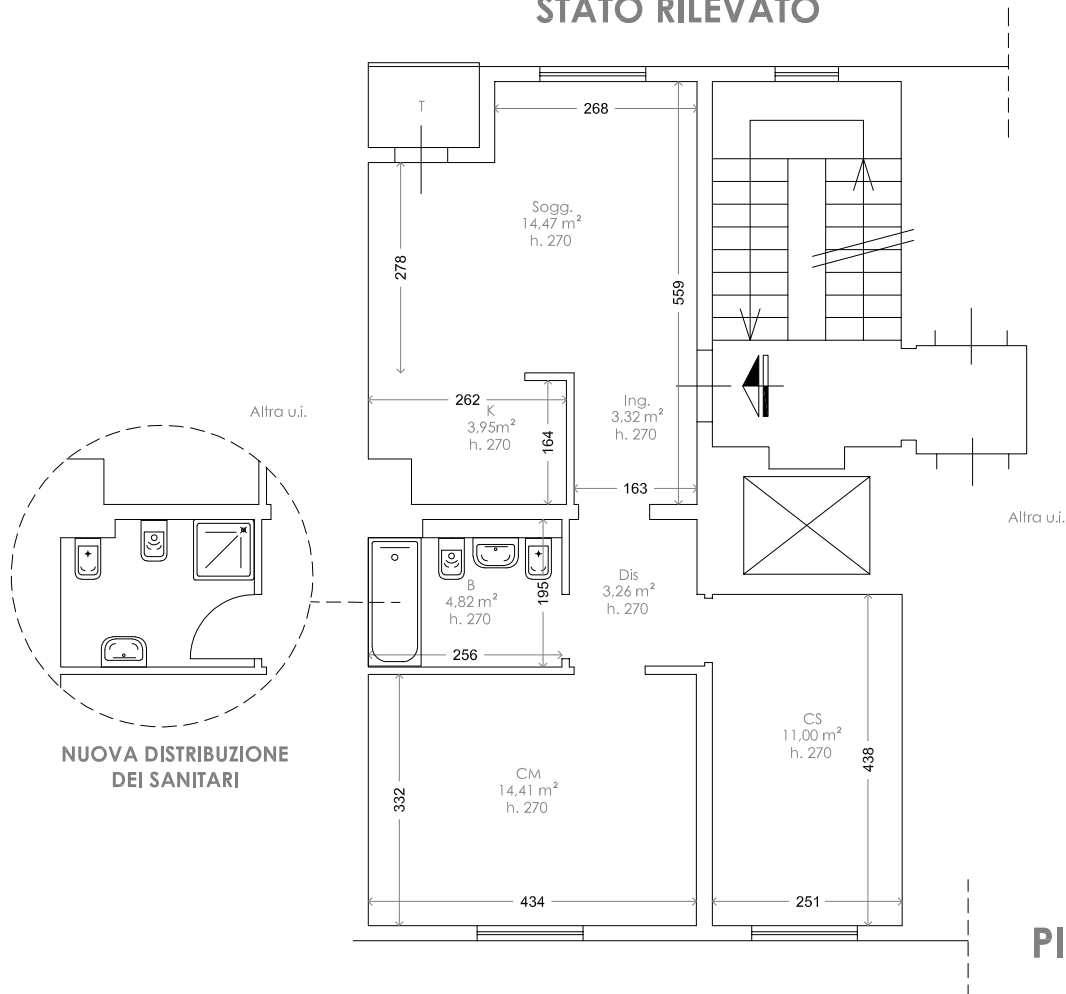

PIANO QUINTO

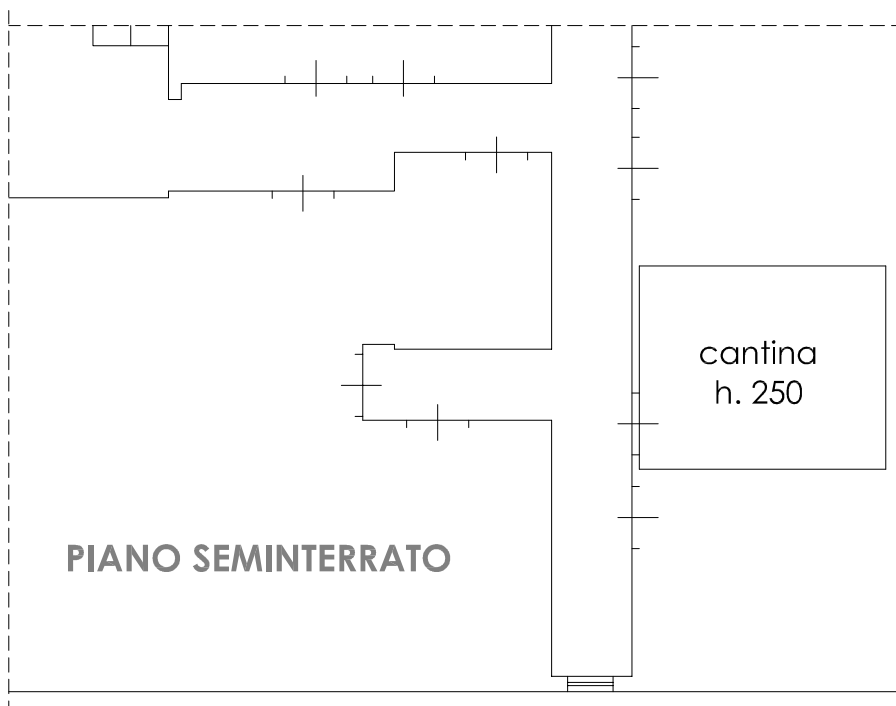

PIANO SEMINTERRATO

Scala 1:100

