



Comune di Firenze

Via Val d'Ombone 2
Piano Quarto cod. All. A01705180106

STATO RILEVATO

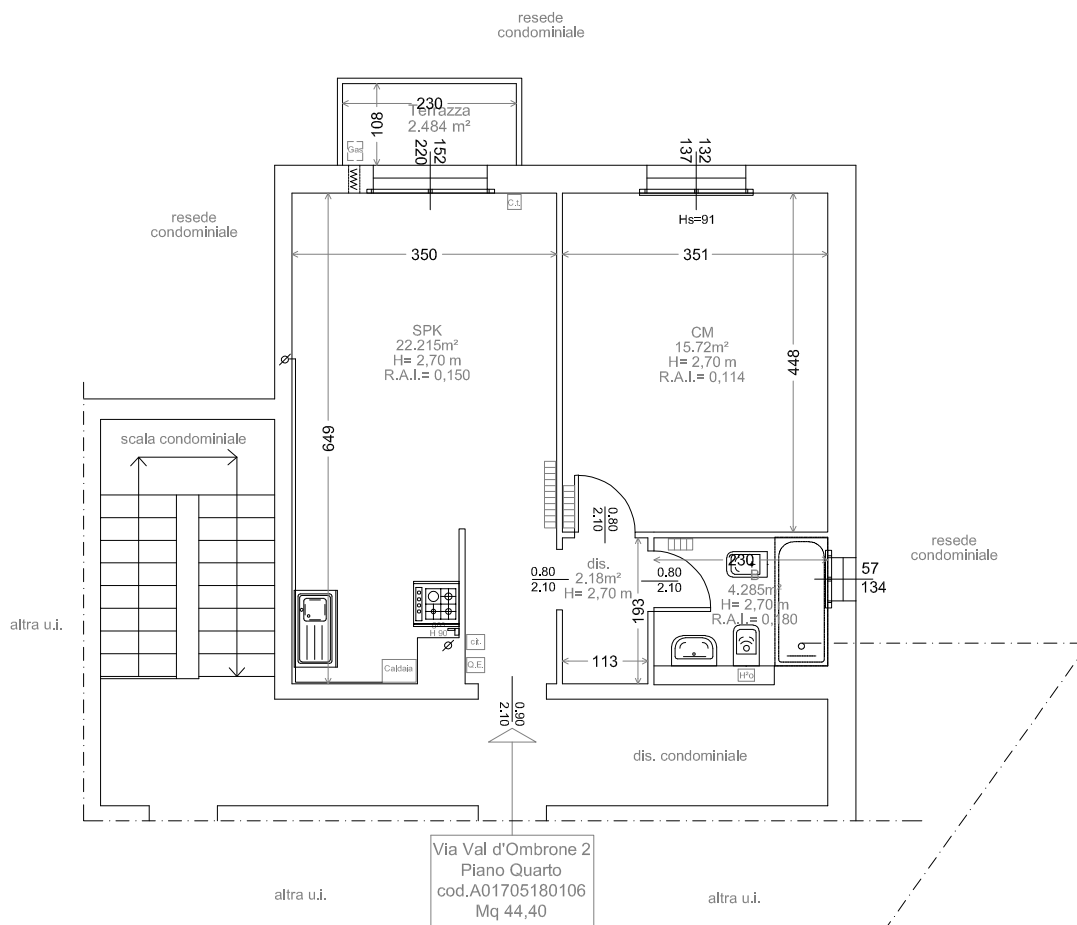

PIANO QUARTO

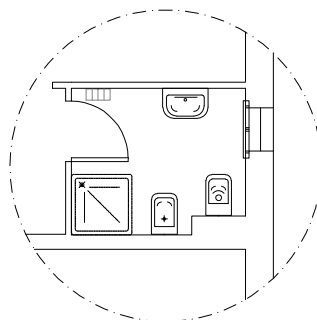

NUOVA DISTRIBUZIONE
DEI SANITARI

Scala 1:100

