


# Comune di Firenze


Via Giuseppe Campani, 42 int. 6 - Piano 6

A0170525-0106

STATO RILEVATO

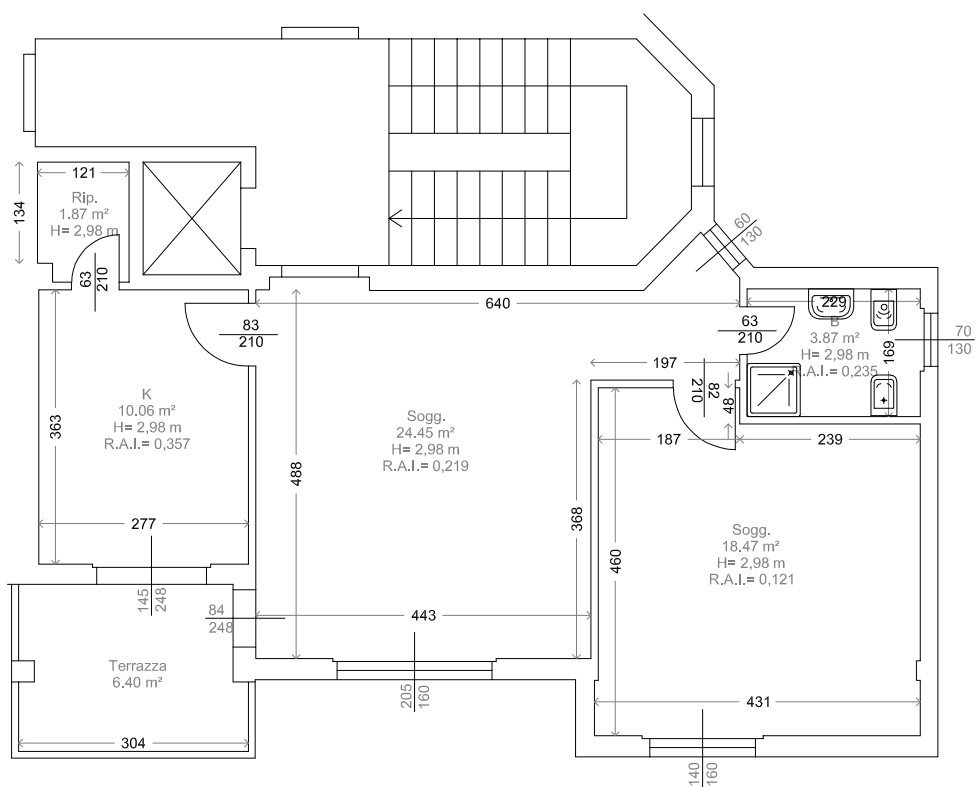

PIANO SESTO

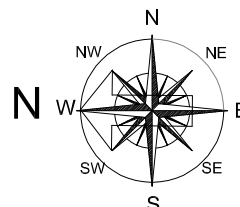

Scala 1:100