


Via Val d'Ombrone 8
Piano Quarto cod. All. A017051210102

STATO RILEVATO

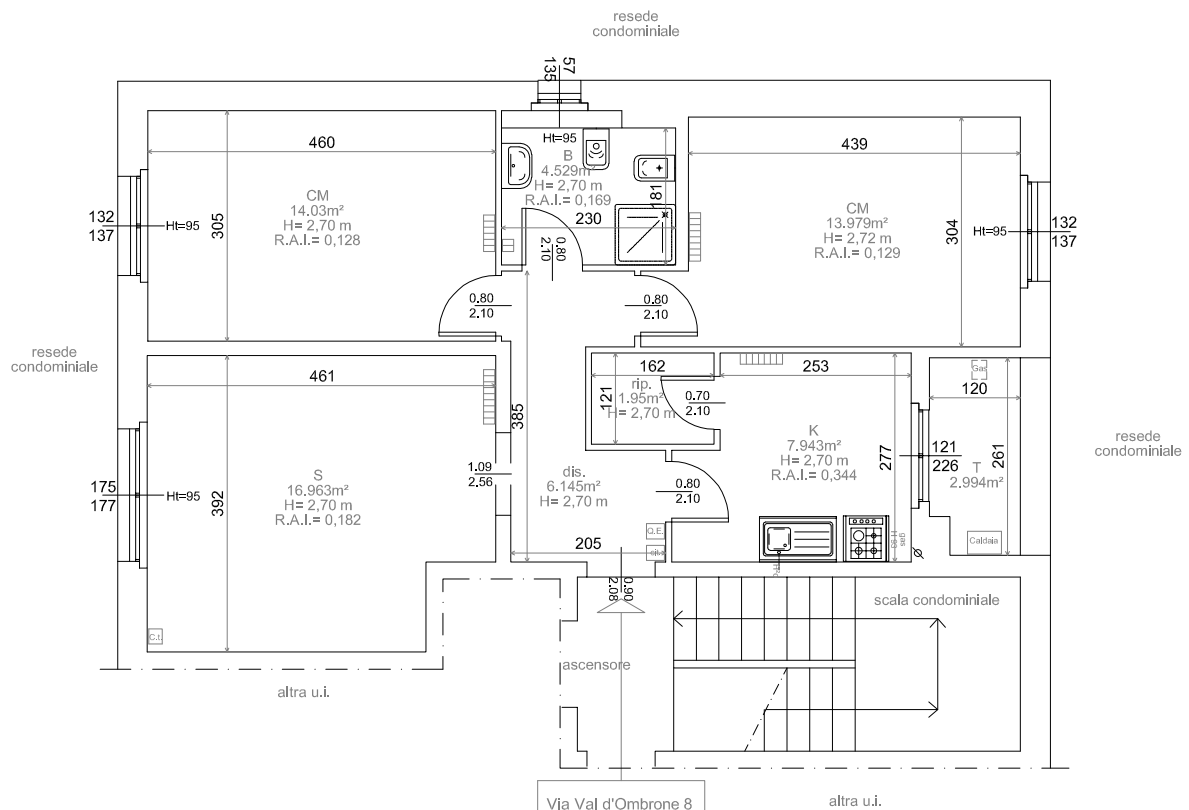

PIANO QUARTO

Via Val d'Ombrone 8
Piano Quarto
cod.A01705210101
Mq 65,54

Scala 1:100

