



Comune di Firenze  
Via Giuseppe Campani, 42 P.2°  
Cod. alloggio - A0170525-0101

## STATO RILEVATO

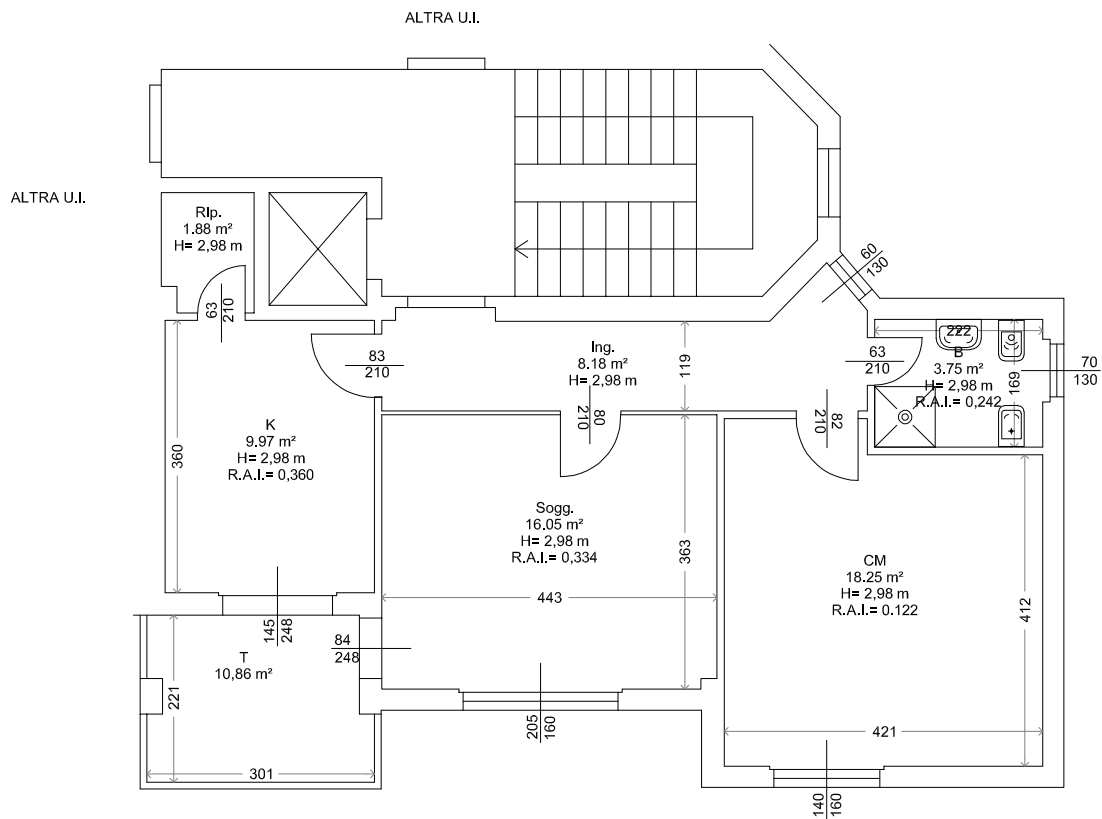

## PIANO SECONDO

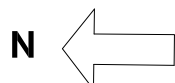

Scala 1:100