



Comune di Firenze
Via della Casella, 92/4 int. 1 Piano Quinto
Cod. Alloggio - A0170448-0103

STATO RILEVATO

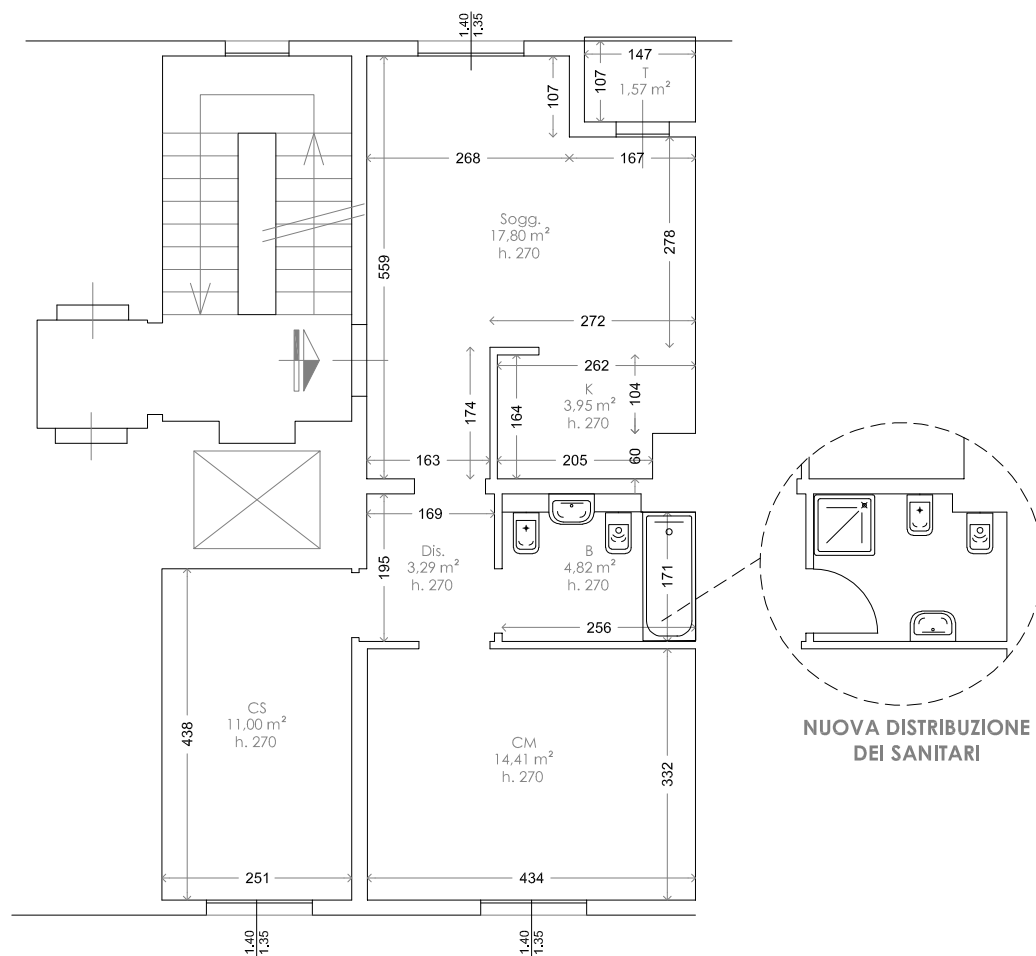

PIANO QUINTO

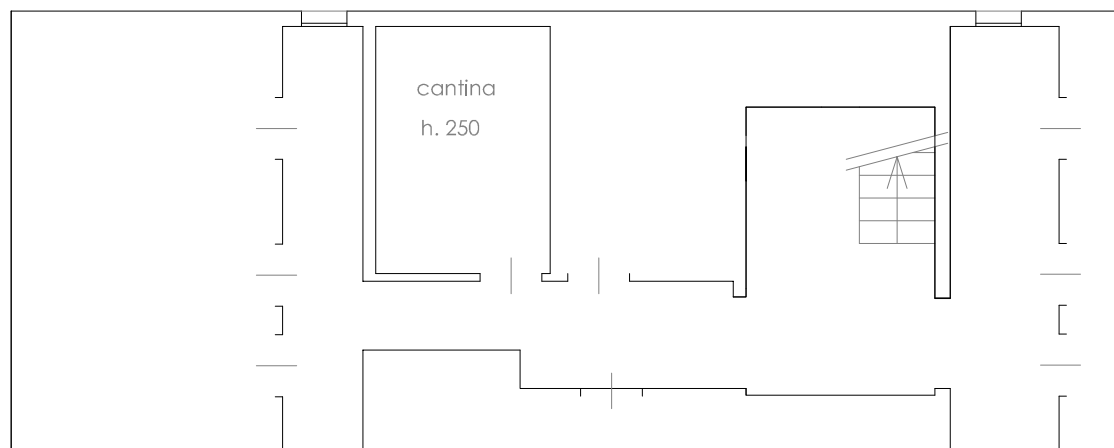

PIANO SEMINTERRATO

Scala 1:100

