



Comune di Firenze

Via Val d'Ombone 10
Piano Terzo cod. All. A01705220105

STATO RILEVATO

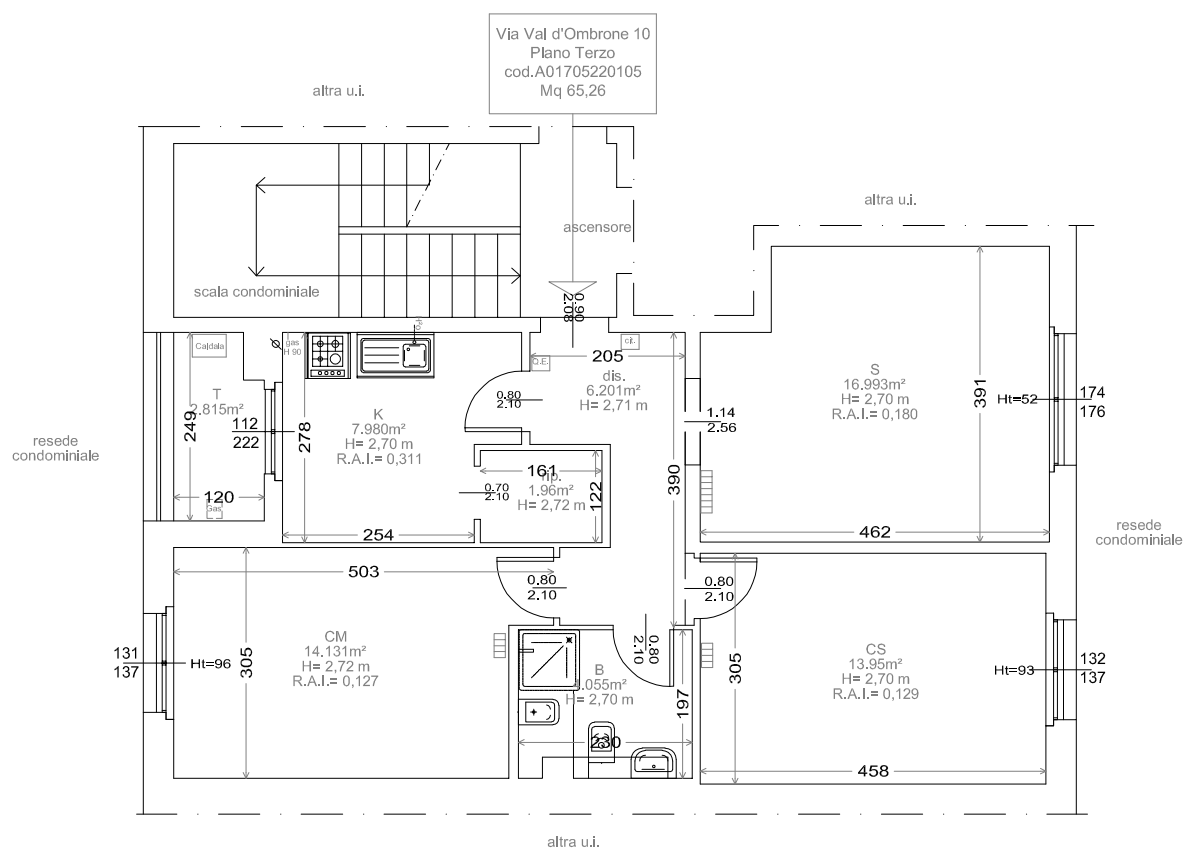

PIANO TERZO

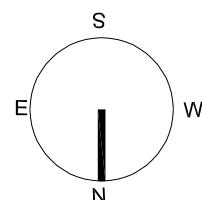

Scala 1:100