



Comune di Firenze

Via Val d'Ombrone 10
Piano Secondo cod. A01705220102


STATO RILEVATO

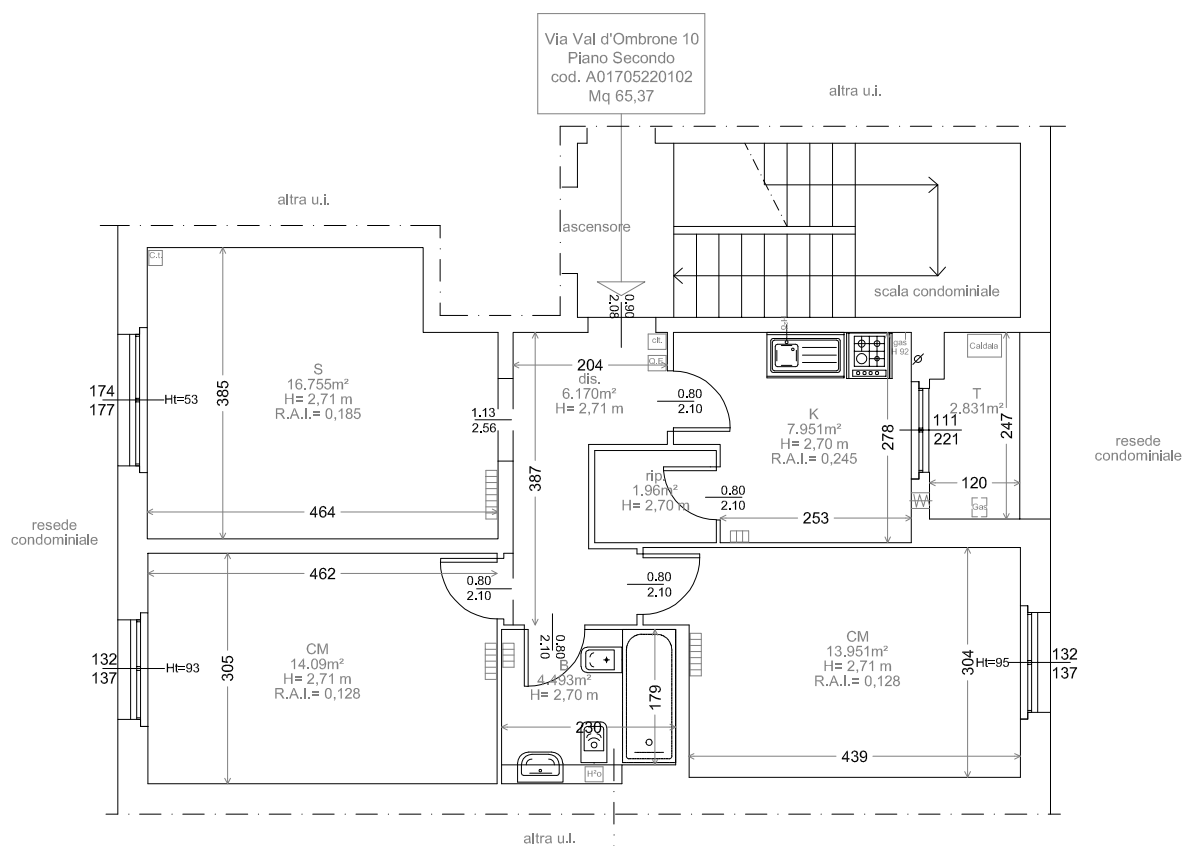

PIANO SECONDO

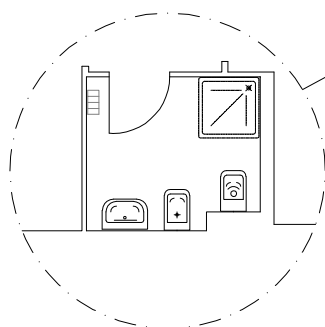

NUOVA DISTRIBUZIONE
DEI SANITARI

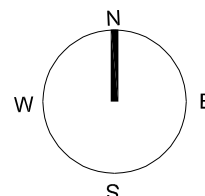

Scala 1:100