


Prospetto Sud-Est - Blocchi 1 e 2



Prospetto Sud-Est - Blocchi 3 e 4



Prospetto Sud-Ovest

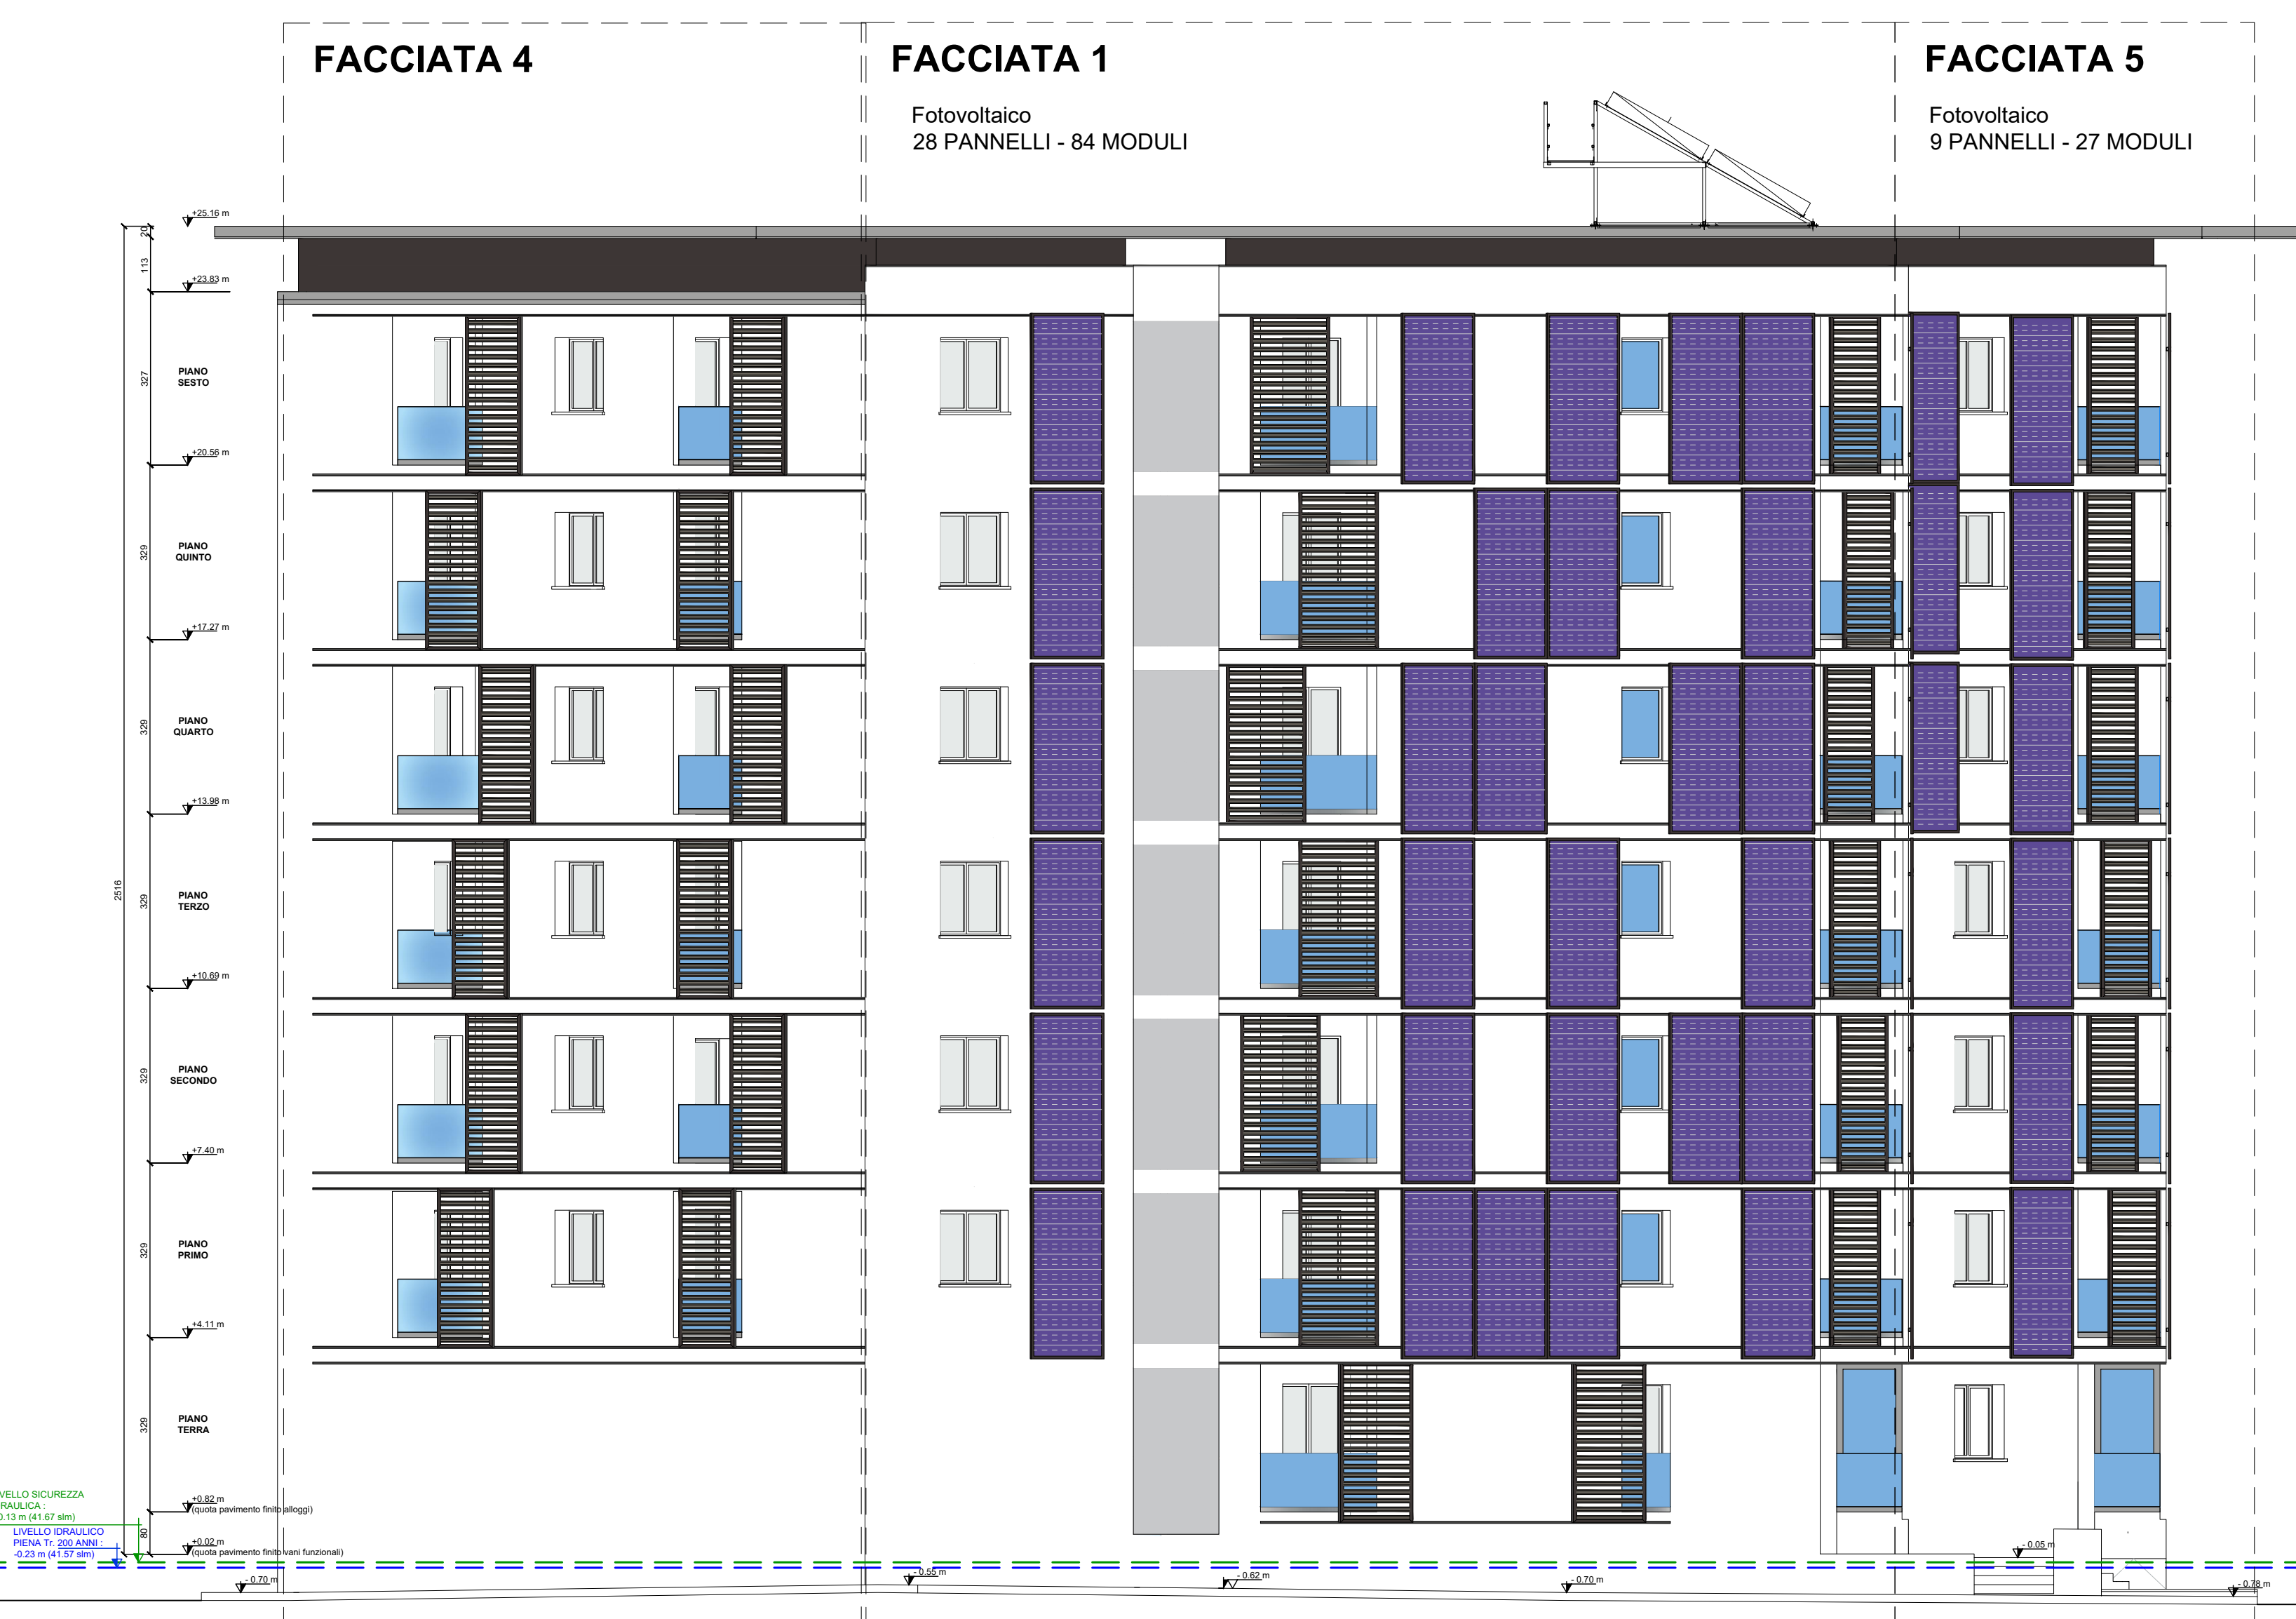

Prospetto Nord-Ovest - Blocchi 1 e 2



COMUNE DI FIRENZE



INTERVENTO DI RIQUALIFICAZIONE URBANA, MEDIANTE DEMOLIZIONE E RICOSTRUZIONE CON AMPLIAMENTO VOLUMETRICO, DEL COMPLESSO EDILIZIO E.R.P. DI VIA TORRE DEGLI AGLI, E PREVENTIVA REALIZZAZIONE DI ALLOGGI VOLANO TEMPORANEI IN CONDOMINIO PLURIPARTITO, MONTABILI E SMONTABILI

FINANZIAMENTI:

L.R.T. N.25 DEL 29/06/2011 art. 22 - Interventi speciali di recupero e incremento del patrimonio e.r.p. Delibera G.R.T. n. 201 del 9/03/2012

REALIZZAZIONE DEL FABBRICATO PER COMPLESSIVI 88 ALLOGGI

E.R.P. VIA TORRE DEGLI AGLI - VIA DEL GIARDINO DELLA BIZZARRIA

APPALTO OPERE IMPIANTISTICHE CONDOMINIALI NON PIU' RICOMPRESE NELL'APPALTO IN CORSO

Operatore: CASA SPA



IL RESPONSABILE DEL PROCEDIMENTO:

Arch. Marco Barone

REV. PROGETTO ARCHITETTONICO:

Ing. Leonardo Boschi

REV. PROGETTO IMPIANTI:

Ing. Dimitri Celi - P.I. Mauro Bossoli

TAV. N°	ELABORATO:	SCALA:
ES-AR 02.1	PROSPETTI CON MODULI DI FACCIATA	1:100
F25-ES-AR-02.1-01		DATA: Febbraio 2021

ADDETTO ALLA VERIFICA	ING. Lorenzo Panerai	GEOM. Alessandro Caioli
-----------------------	----------------------	-------------------------