




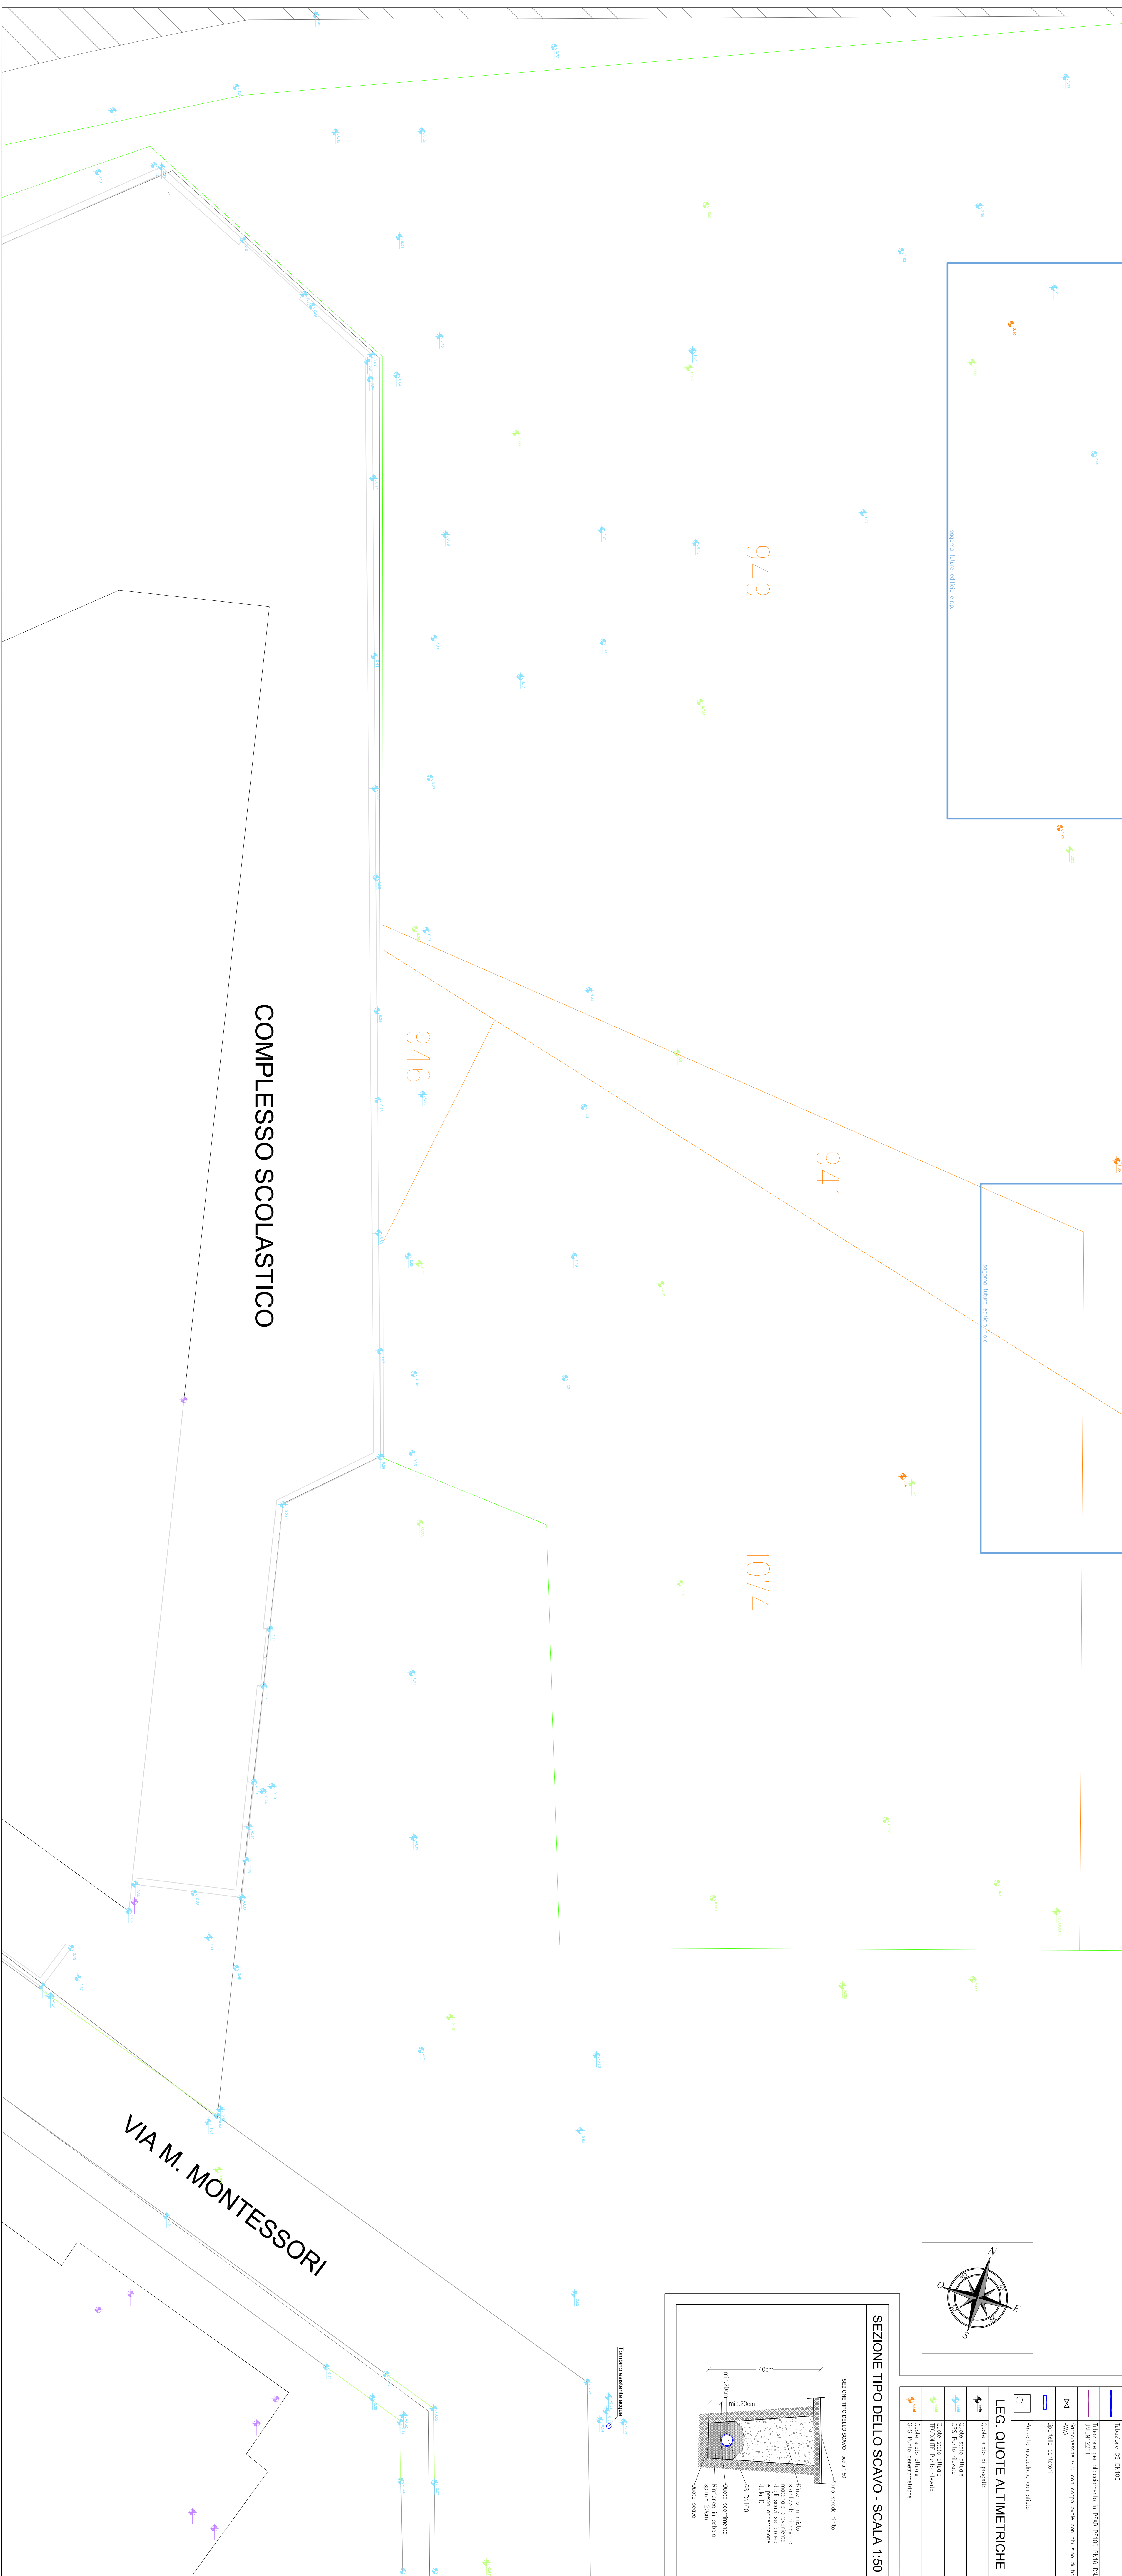


KEYPLAN - SCALA 1:1000

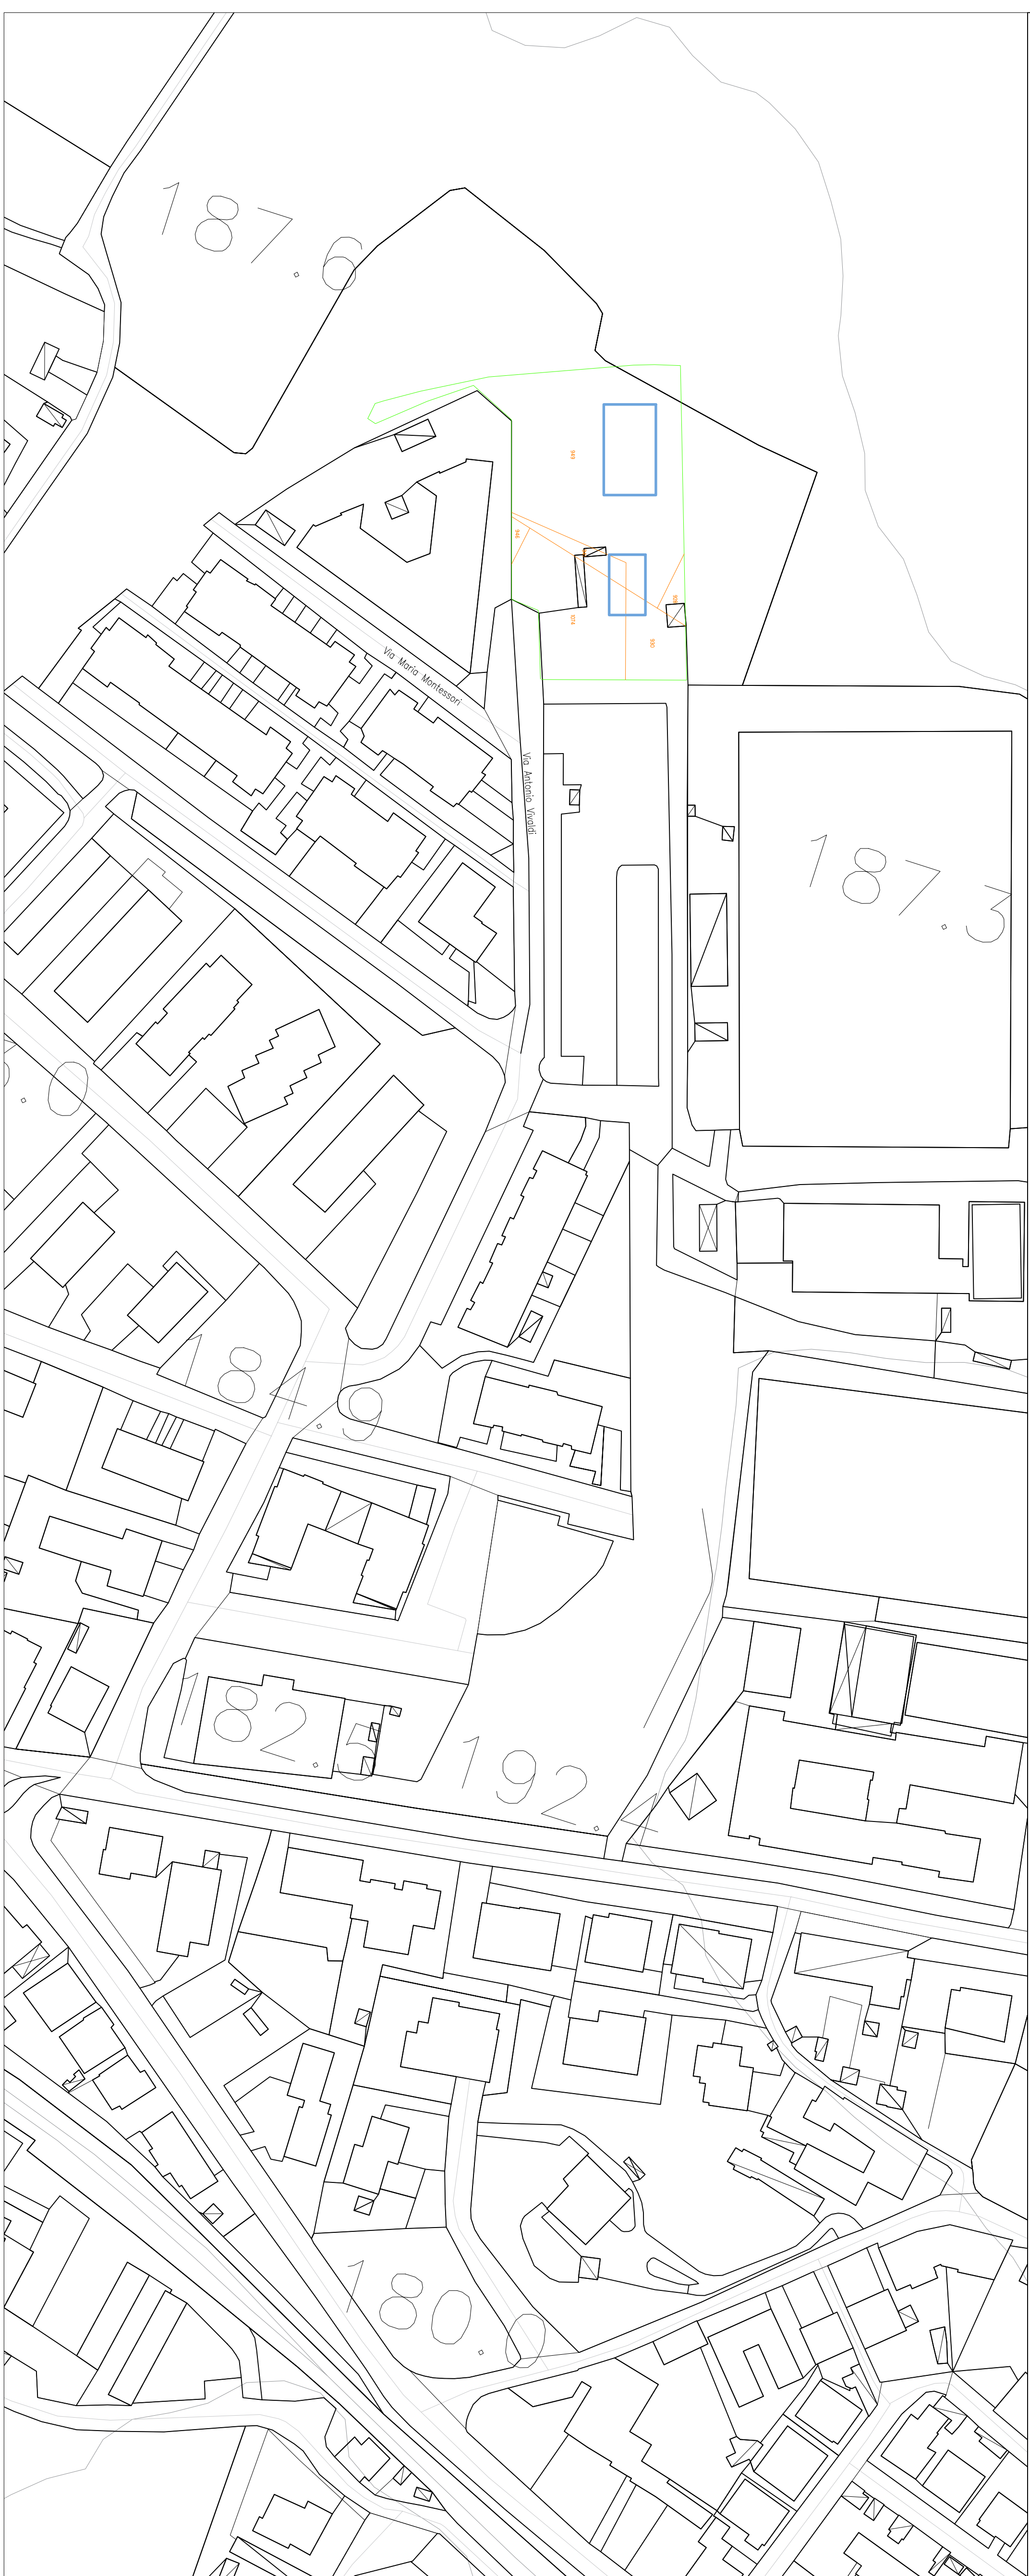


ALLACCIO ACQUEDOTTO (COLLARE INOX) - SCALA 1:20

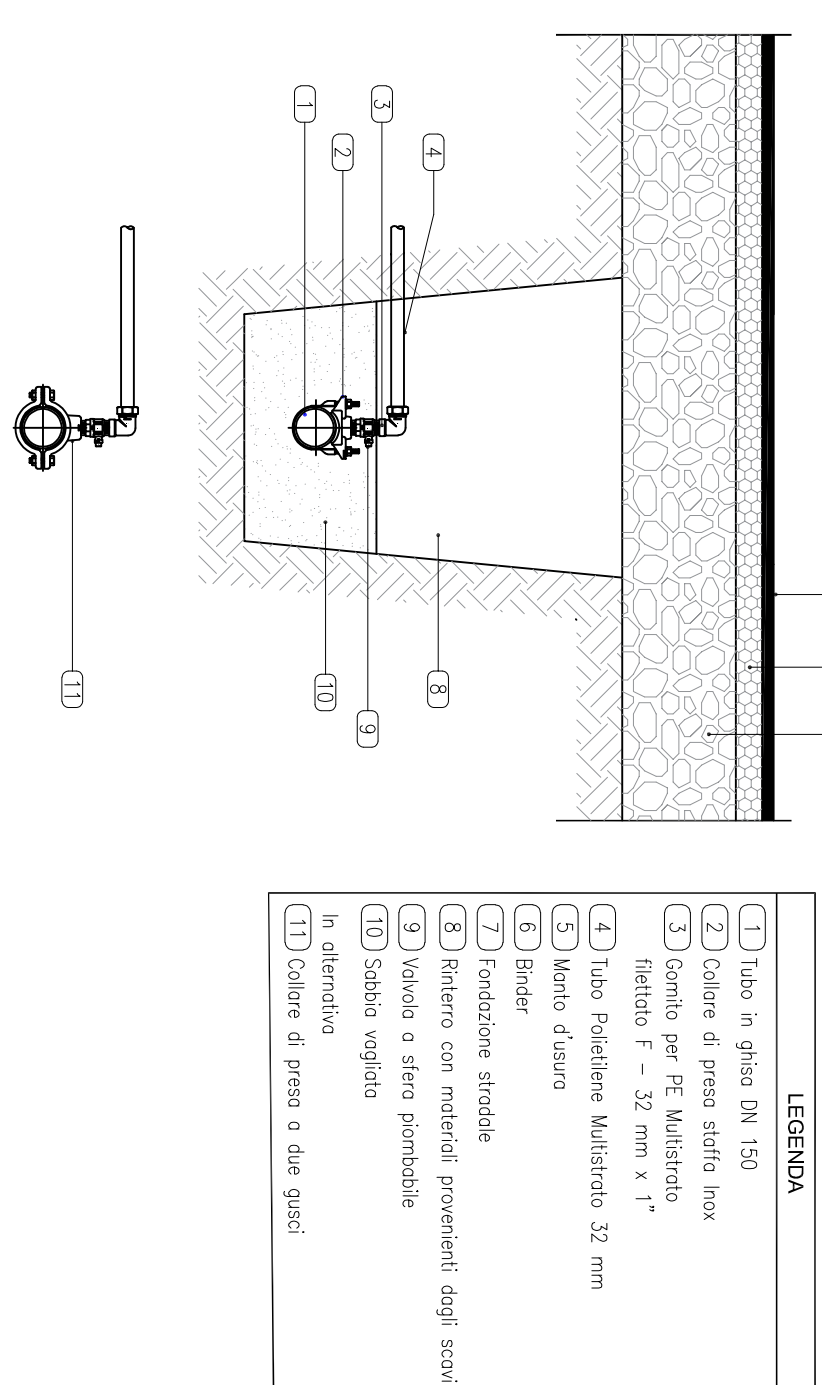


POZZETTO DI SFIATO ACQUEDOTTO DN50 - SCALA 1:20

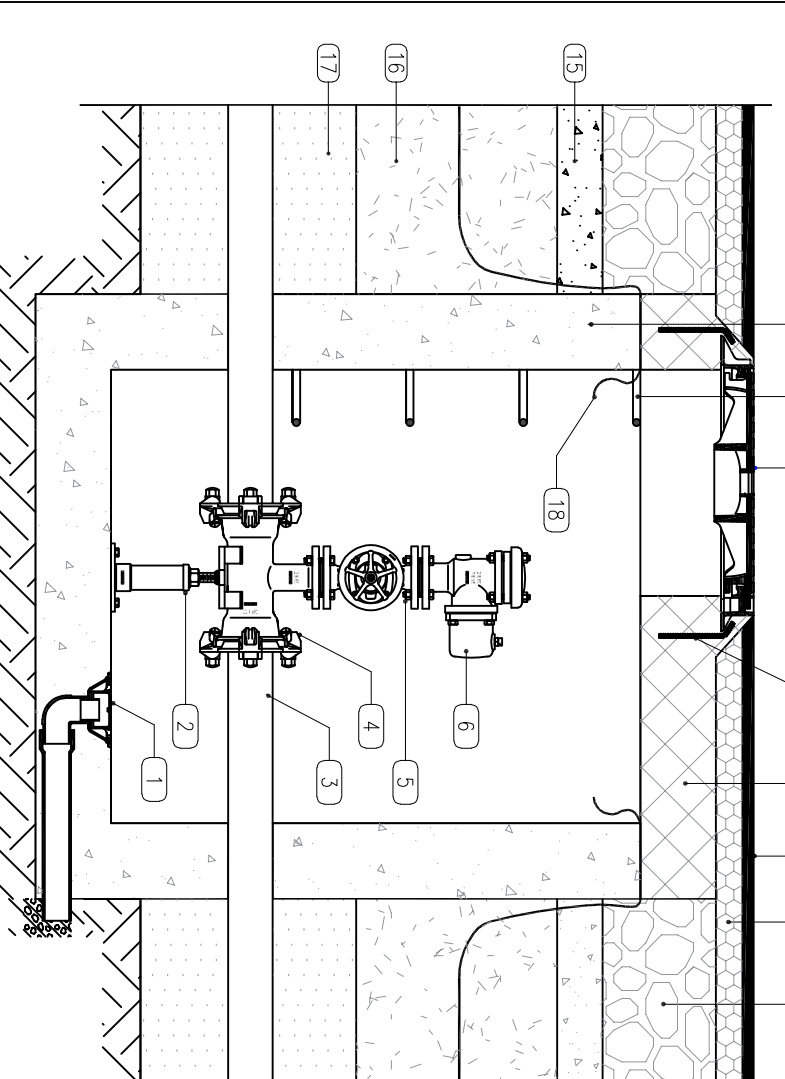


	

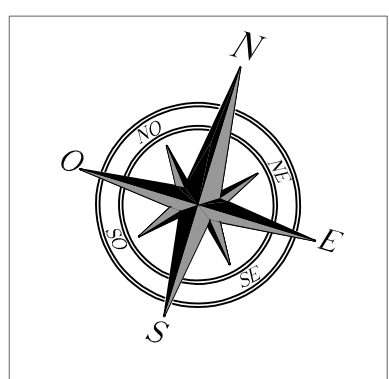

SEZIONE TIPO DELLO SCAVO - SCALA 1:50

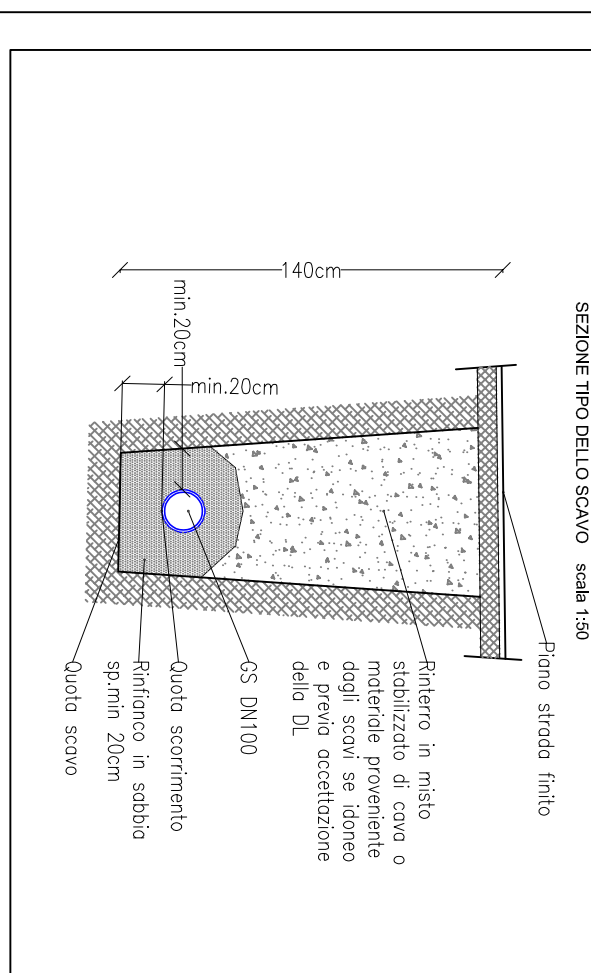

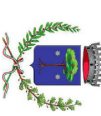Piano Nazionale di Ripresa e Resilienza (PNRR) - Missione M5C2 - Investimento 2.3.1 - Programmazione Innovazione Nazionale per la qualità dell'abitazione (PNUQA) - decreto attuativo n. 104 del 20.01.2022		Intervento D.
Soggetto BENICARIO CANTIERE 2: UFFICIO Casa S.p.A.		Soggetto REALIZZATORE Casa S.p.A.		Soggetto ATTUATORE CIMA Metropolitana di Firenze		Soggetto FINANZIATORE Ministero delle Infrastrutture e dei Trasporti	
TAV. N°		DISEGNO:		PROGETTO ESECUTIVO		SCALE:	
V002-ES-00U-02.0-D1		Via dei Colomli 2 - Montecatini Terme (PT)		SETTEMBRE 2023		DATA:	
Ing. Lorenzo Pavanello		Addebitato ALLA VERIFICA		Genio Alessandro Calabi		Genio Alessandro Calabi	