




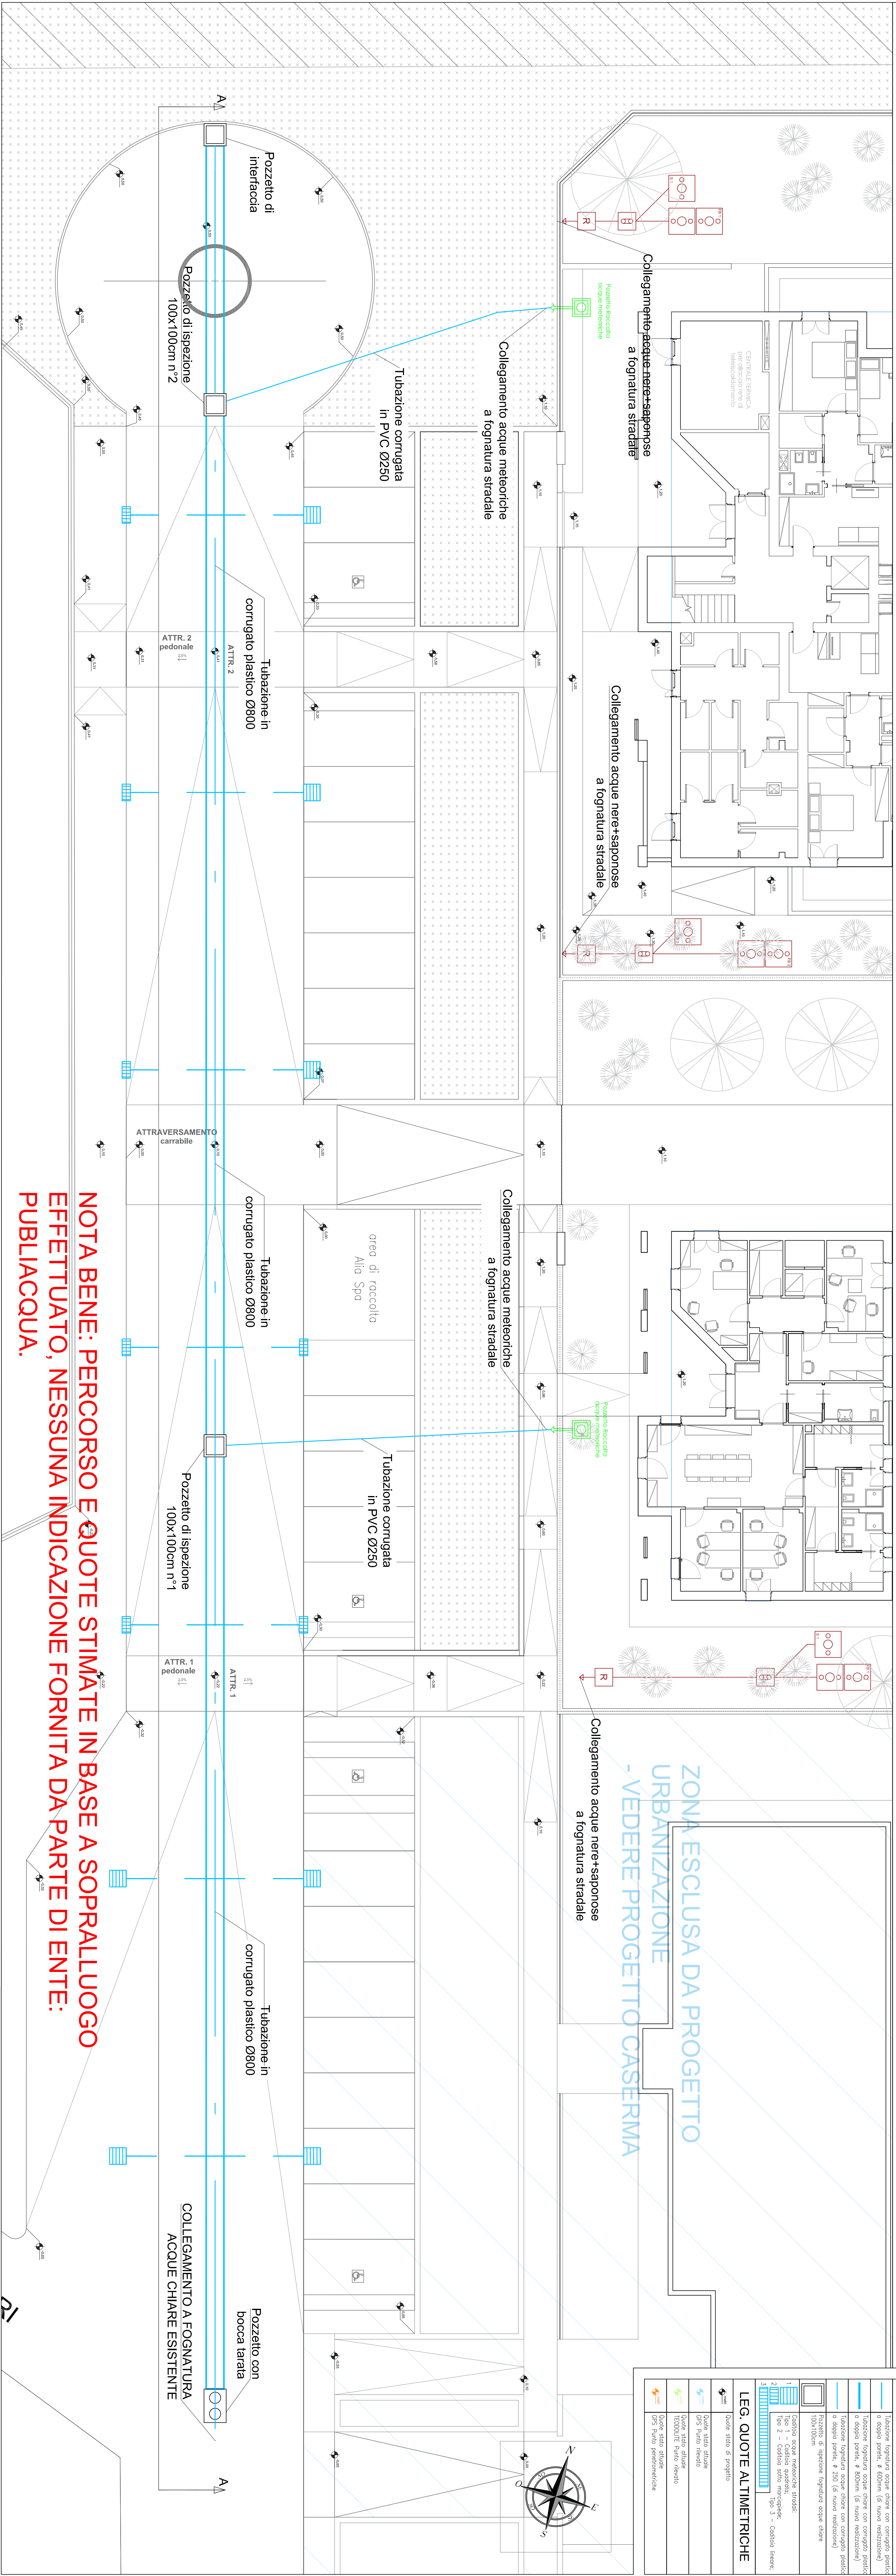

SEZIONE A-A

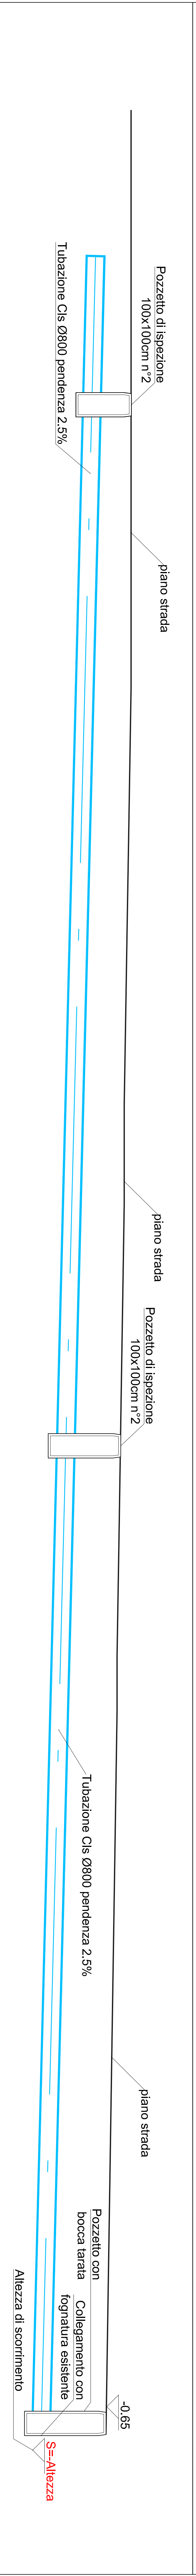

KEYPLAN - SCALA 1:1000

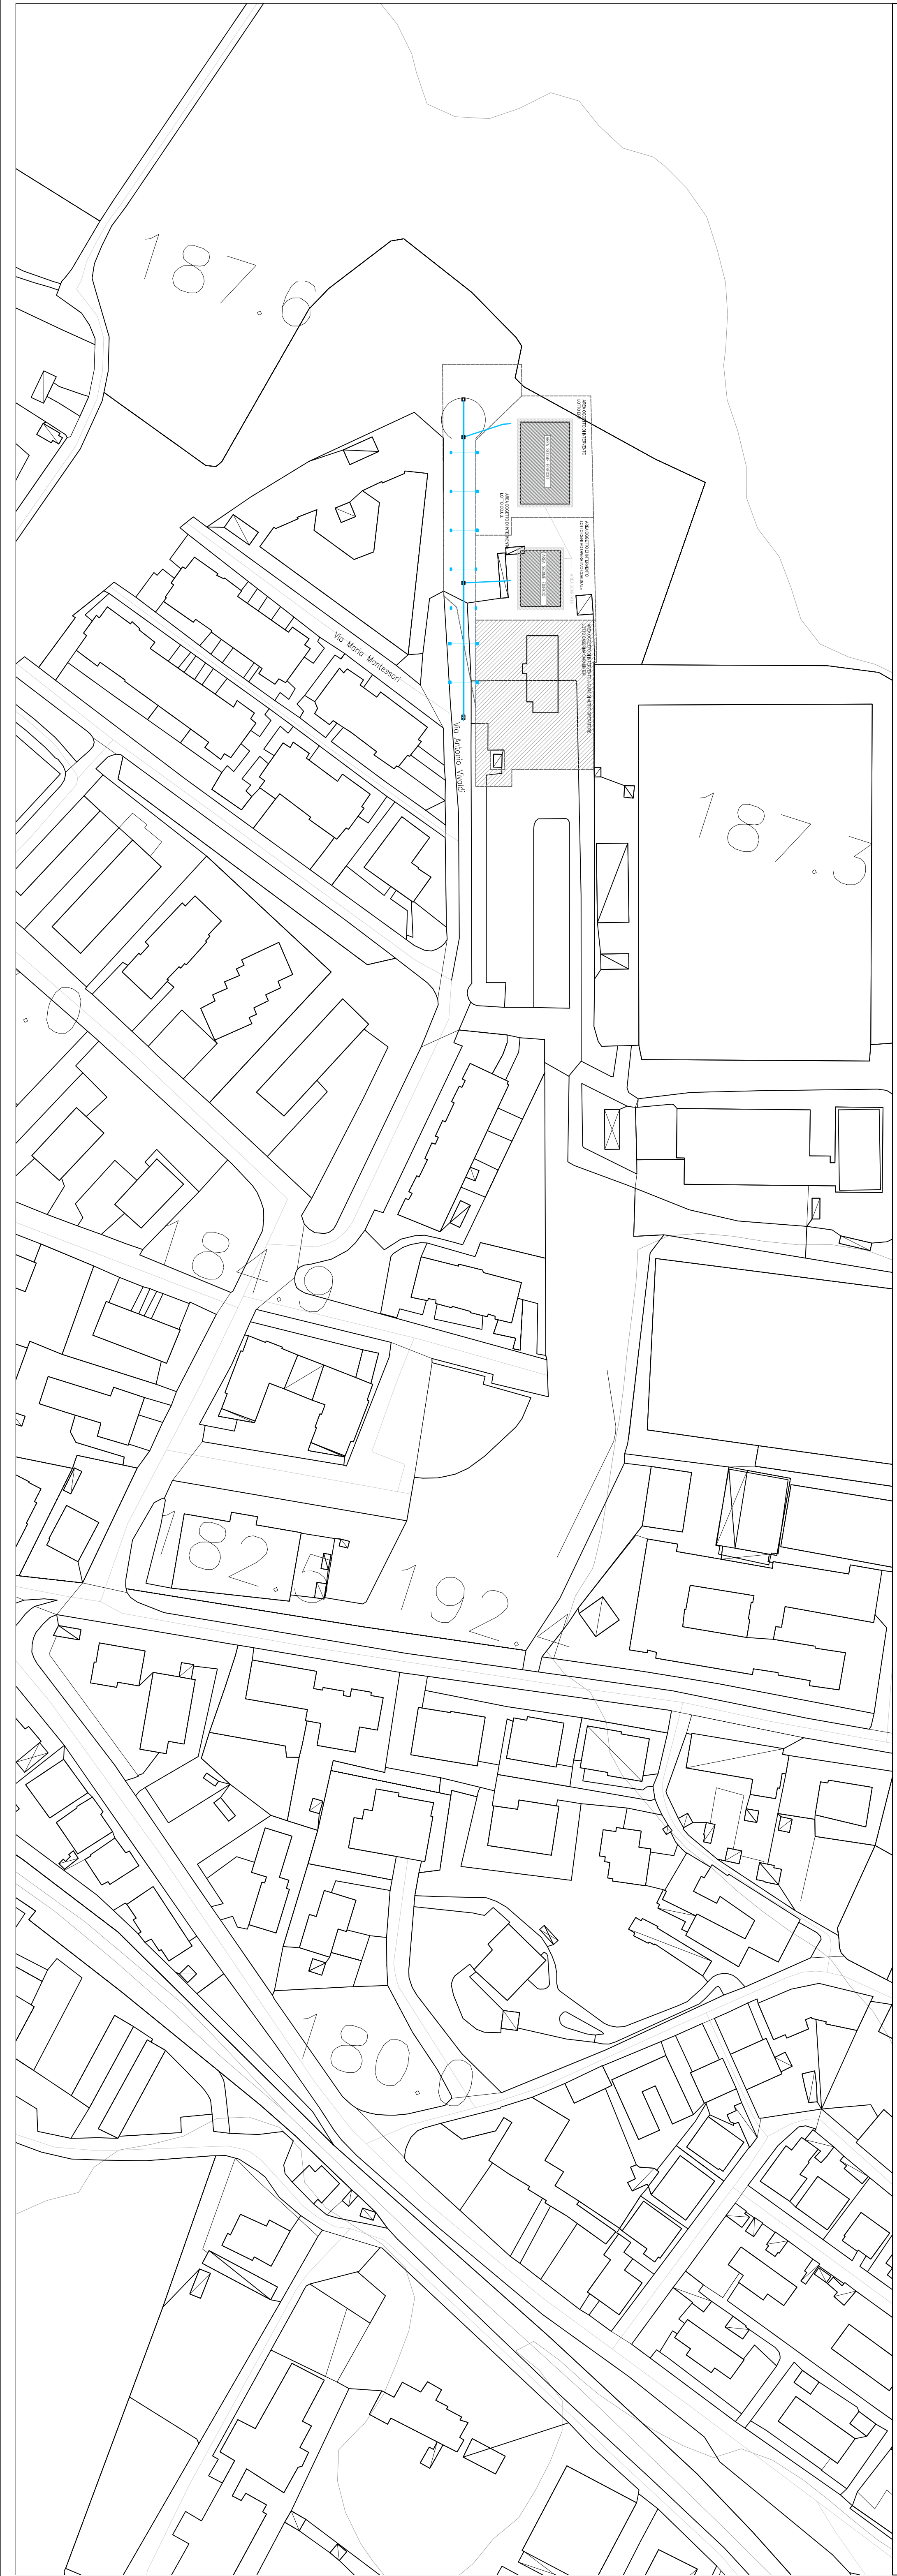

SCHEMA TIPICO ALLACCIAMENTO

acque reflue domestiche
acque meteoriche
acque separate
fognatura meteorica

limite di proprietà
fognatura meteorica

PARTICOLARI CADITOIE - SCALA 1:50

SEZIONE POZZETTO CON BOCCA TARATA - SCALA 1:50

CHiusini IN GHISA LAMELLARE CLASSE C250 - SCALA 1:50

C 250 192x192x15 C 250 192x192x23 C 250 192x192x44 C 250 192x192x66 C 250 192x192x78 C 250 192x192x96 C 250 192x192x114 C 250 192x192x132 C 250 192x192x150 C 250 192x192x168 C 250 192x192x186 C 250 192x192x204

COMUNE DI VICCHIO

Intervento di S&S "Ripristino e completamento ex oreo 147 - costruzione 10 alloggi L&F e centro sportivo per la sicurezza in località Fuvibio - Vicchio, contenuto nella proposta IDPA - "Rione nuovo" - COMPONETE C2 - INVESTIMENTO 2.3.

CIP - CUP: H181000310001

PROGETTAZIONE

BENIGNI

PROGETTO ESECUTIVO

RETE ACQUE BIANCHE

STATO DI PROGETTO

SETTEMBRE 2023

ES-000U 03.3

ADDETTO ALLA VERIFICA

Ing. Lorenzo Parrini

Geom. Alessandro Calchi